SCHEMA IT-CF-SV1
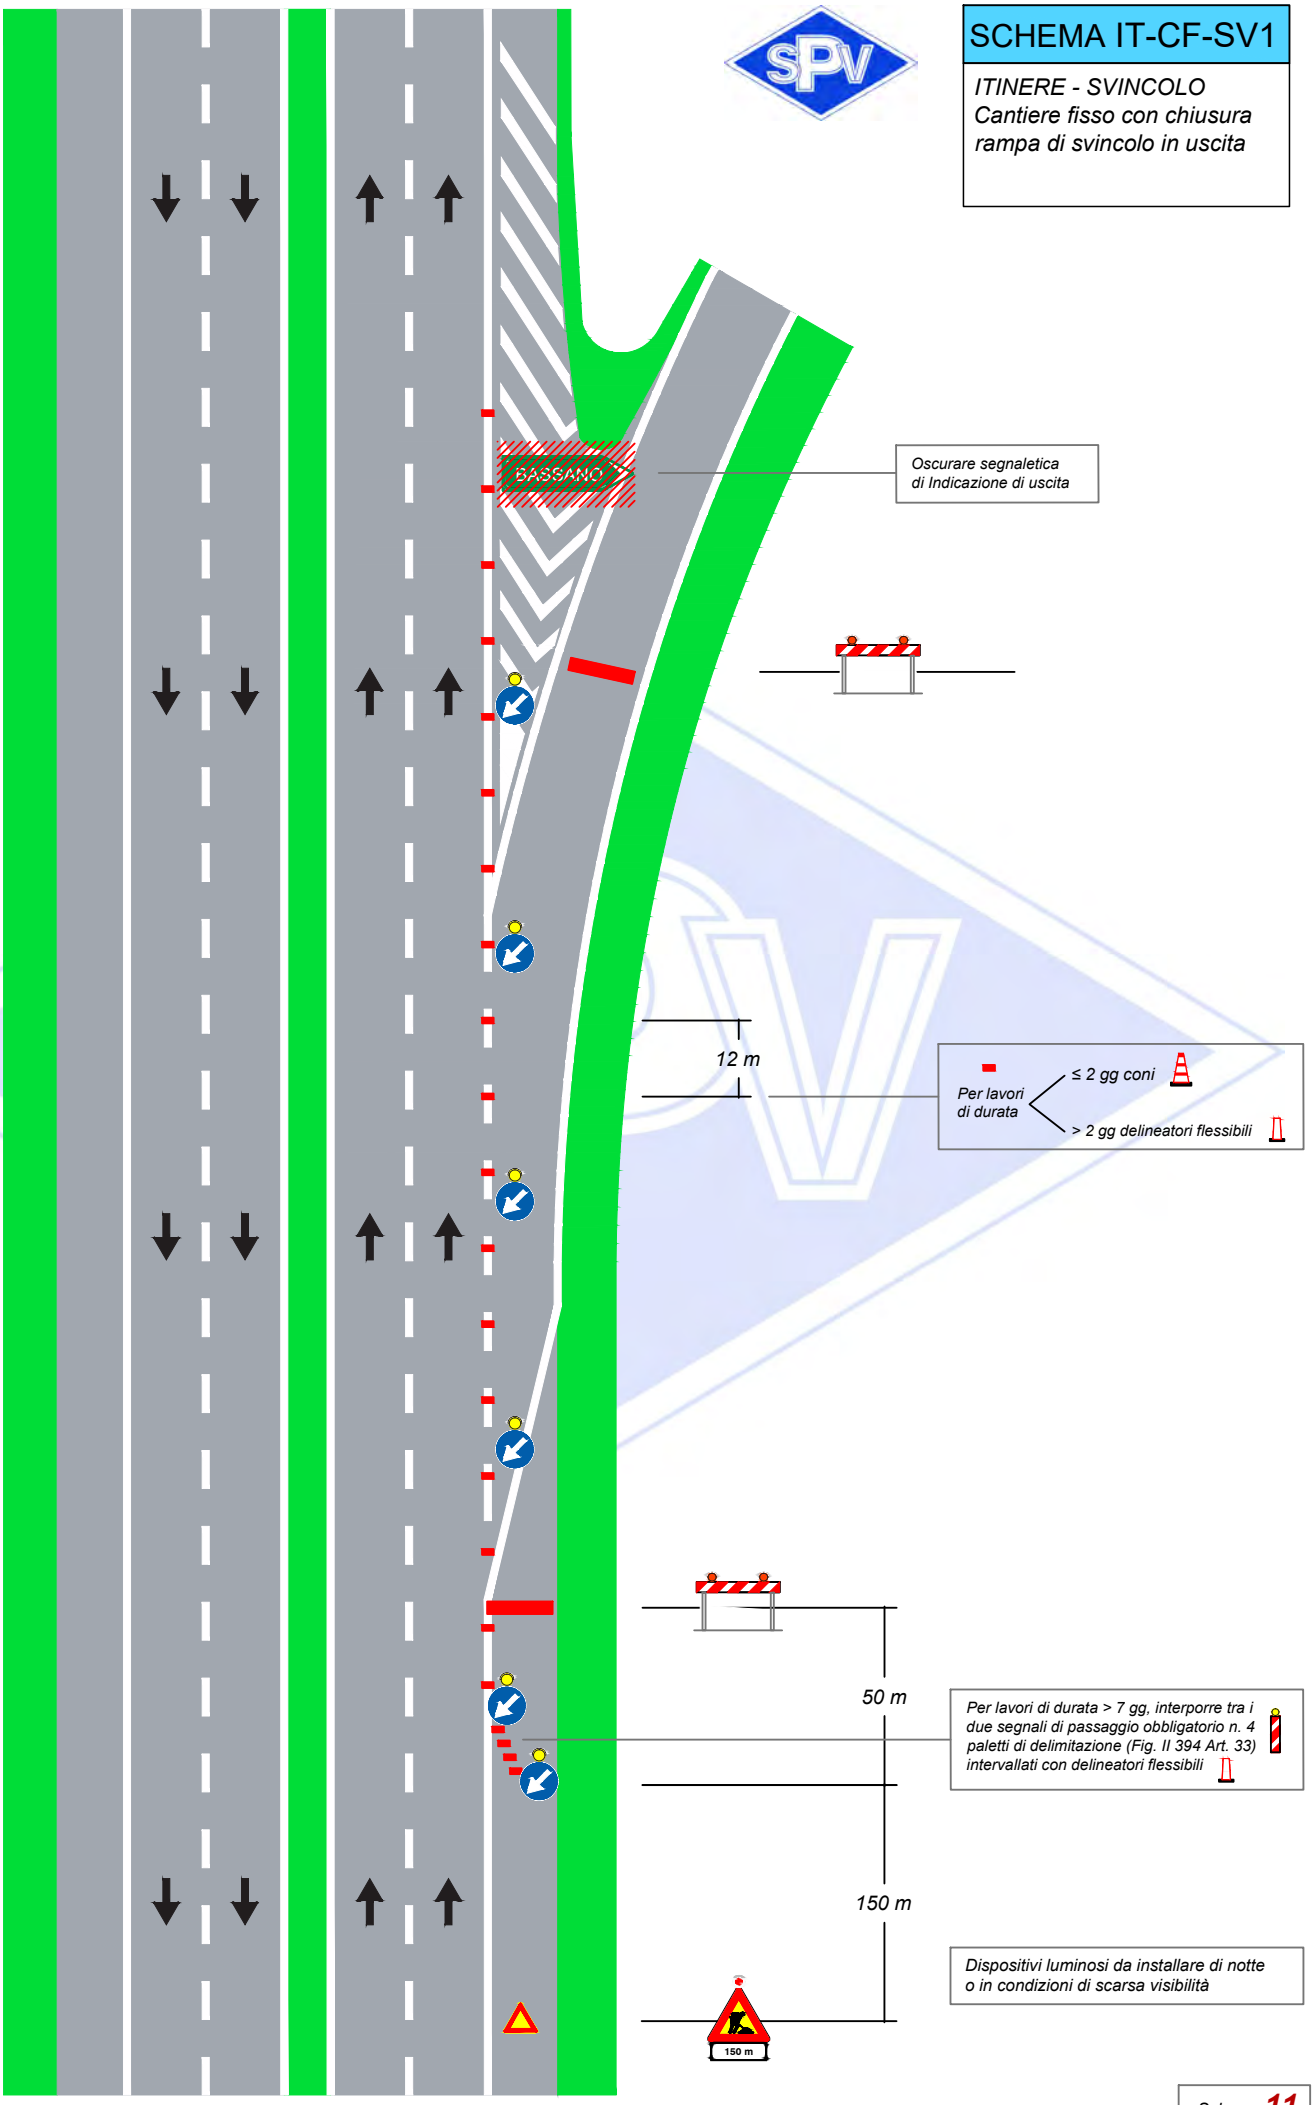
ITINERE - SVINCOLO
Cantiere fisso con chiusura rampa di svincolo in uscita