


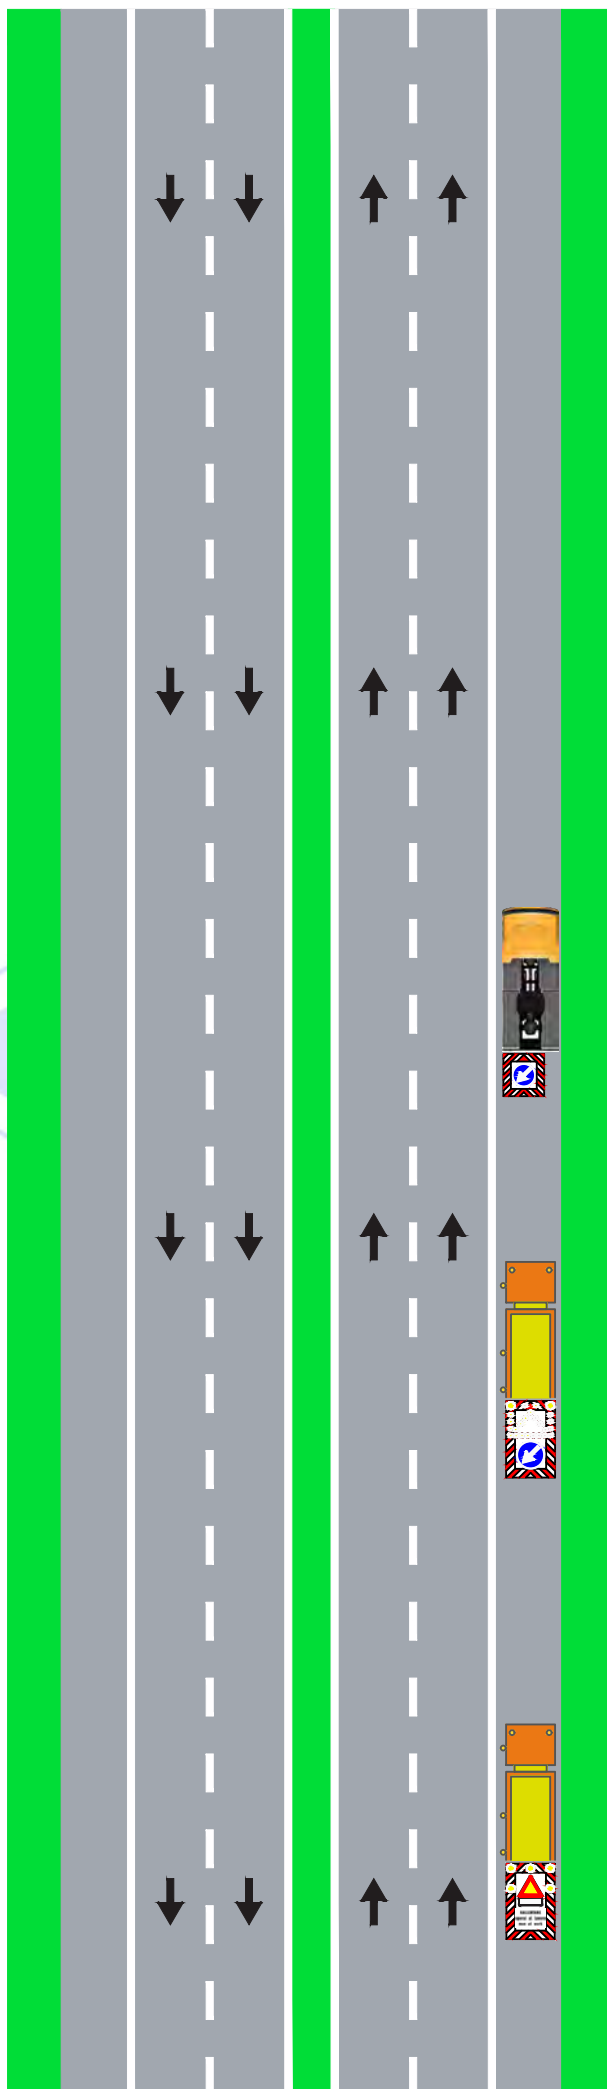

SCHEMA IT-LM-0

ITINERE

Segnaletica in lento movimento a protezione di veicoli speciali impiegati per lavori, controlli, sondaggi e verifiche di rapida esecuzione. Chiusura della corsia di emergenza



Veicolo speciale impiegato per lavori, controlli, sondaggi e verifiche di rapida esecuzione

40÷50 m



500 m

