



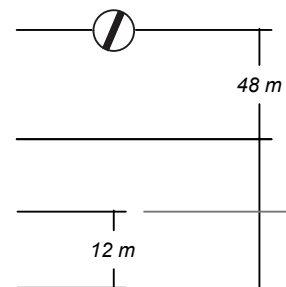


SCHEMA IT-CF-1

ITINERE




Cantiere fisso con chiusura della corsia di marcia

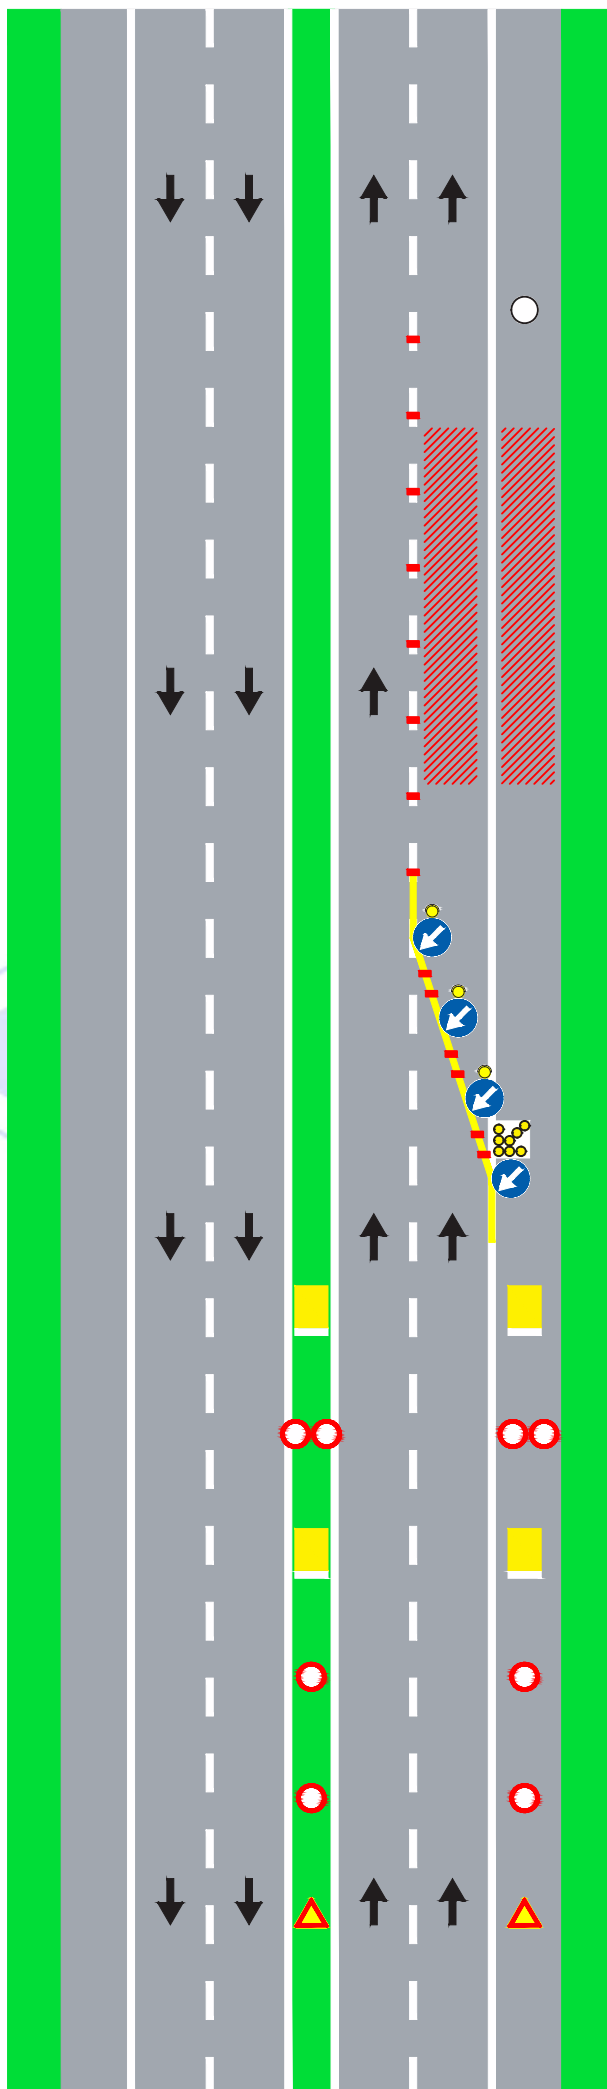

Per lavori di durata ≤ 2 gg coni 
> 2 gg delineatori flessibili 

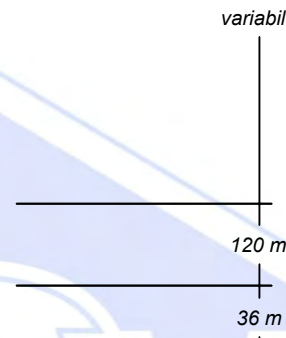

Per lavori di durata > 7 gg prevedere la segnaletica orizzontale temporanea 

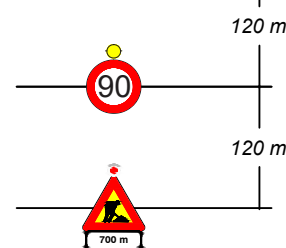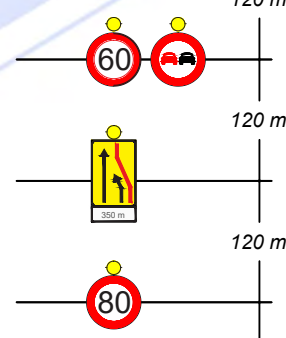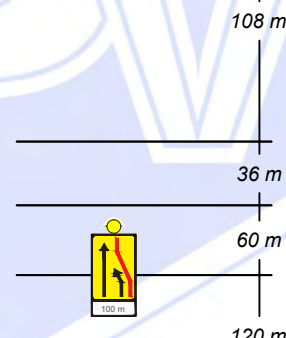

Dispositivi luminosi da installare di notte o in condizioni di scarsa visibilità