




1 Rotatoria n. 1

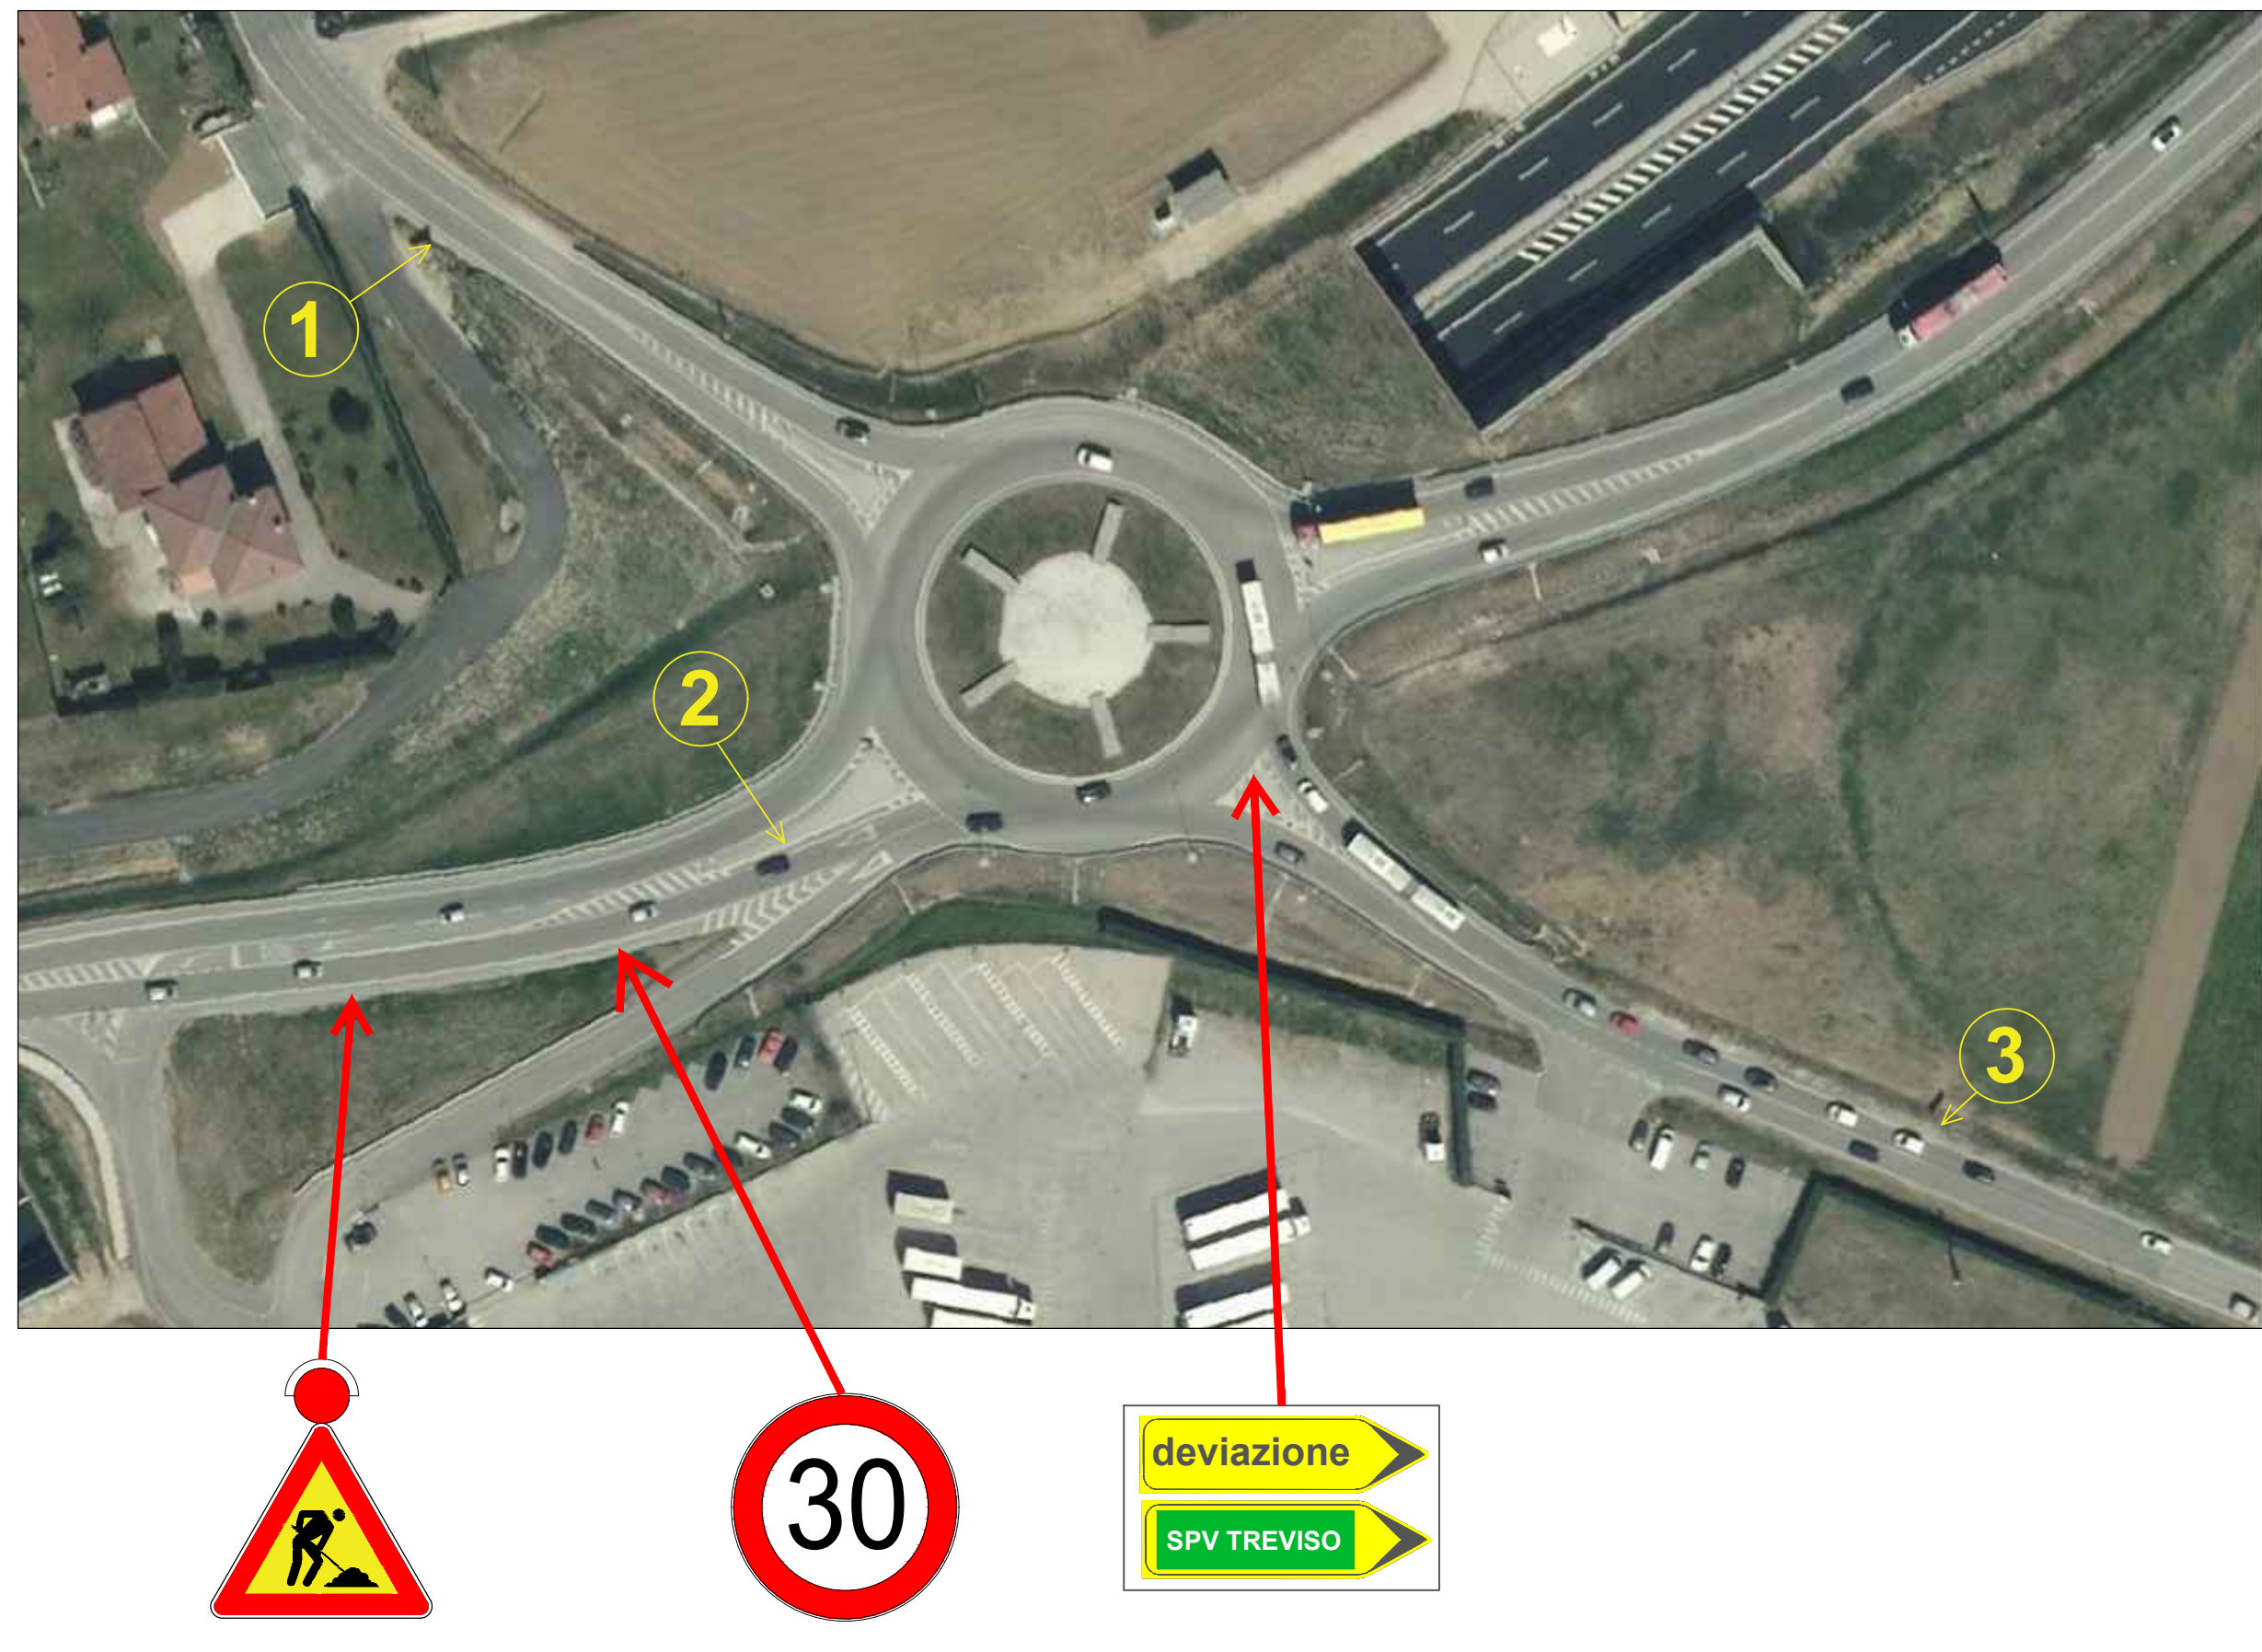


3 Rotatoria n. 3

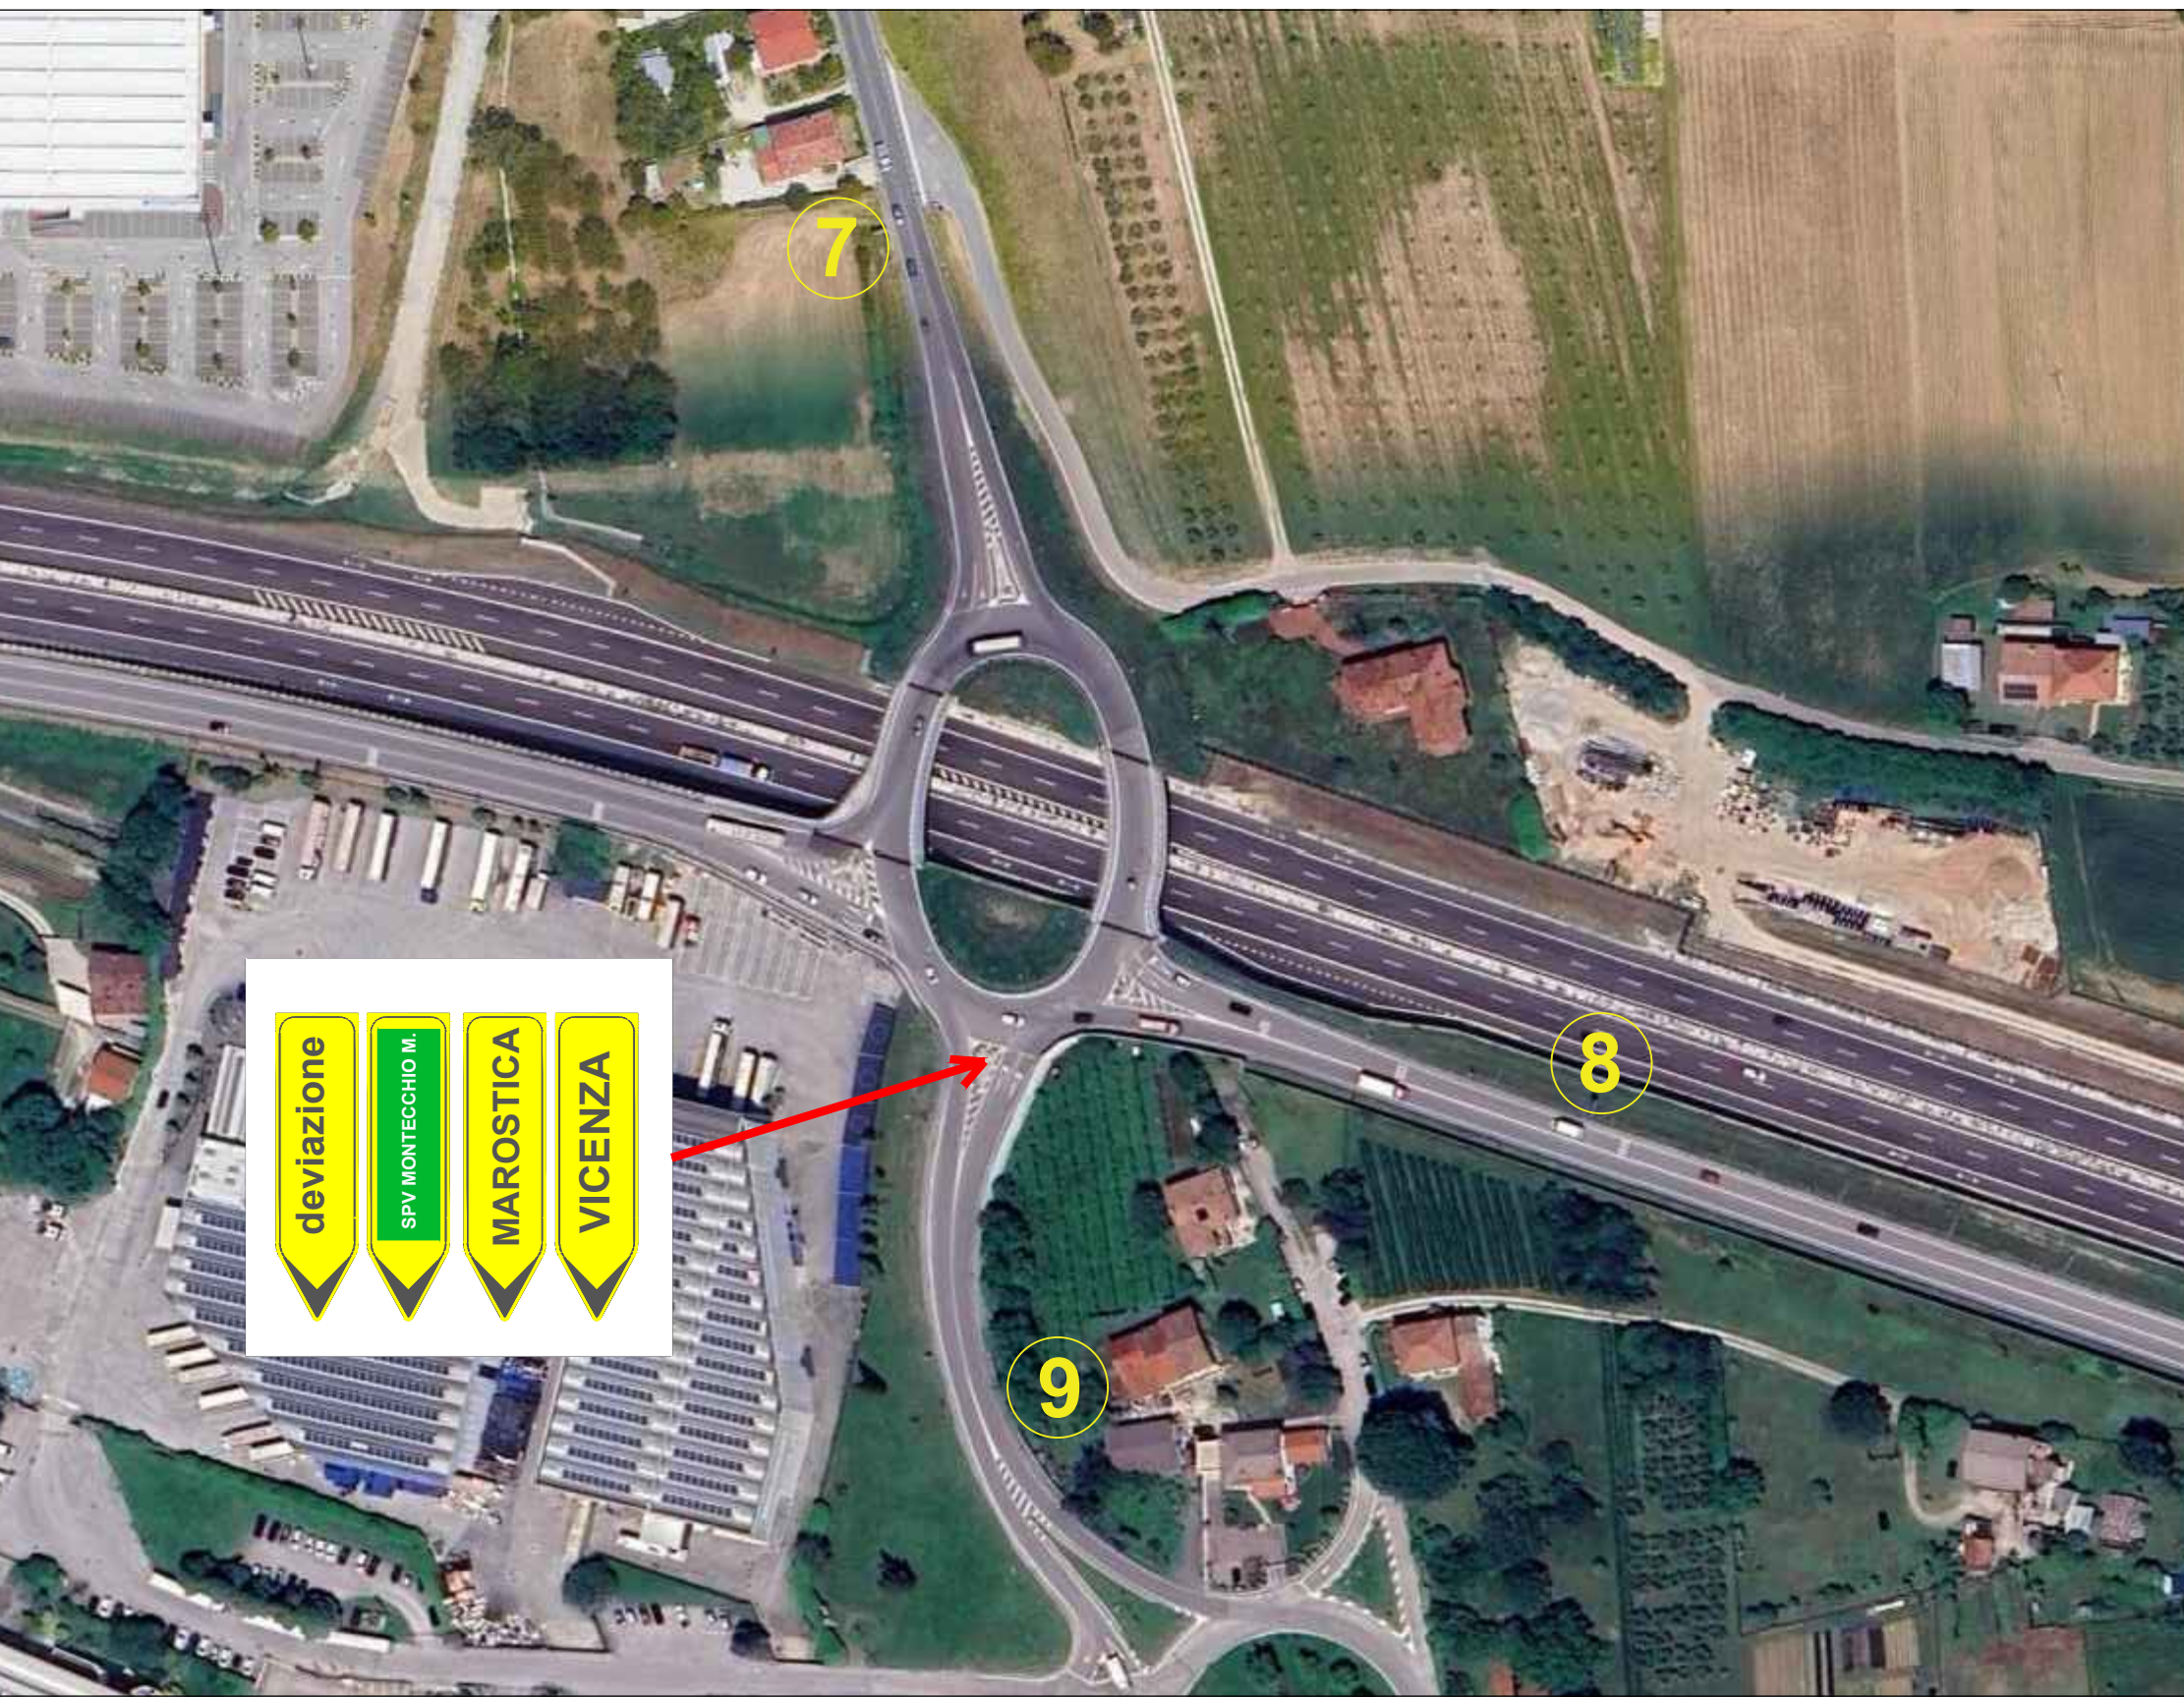


5 Rotatoria n. 5

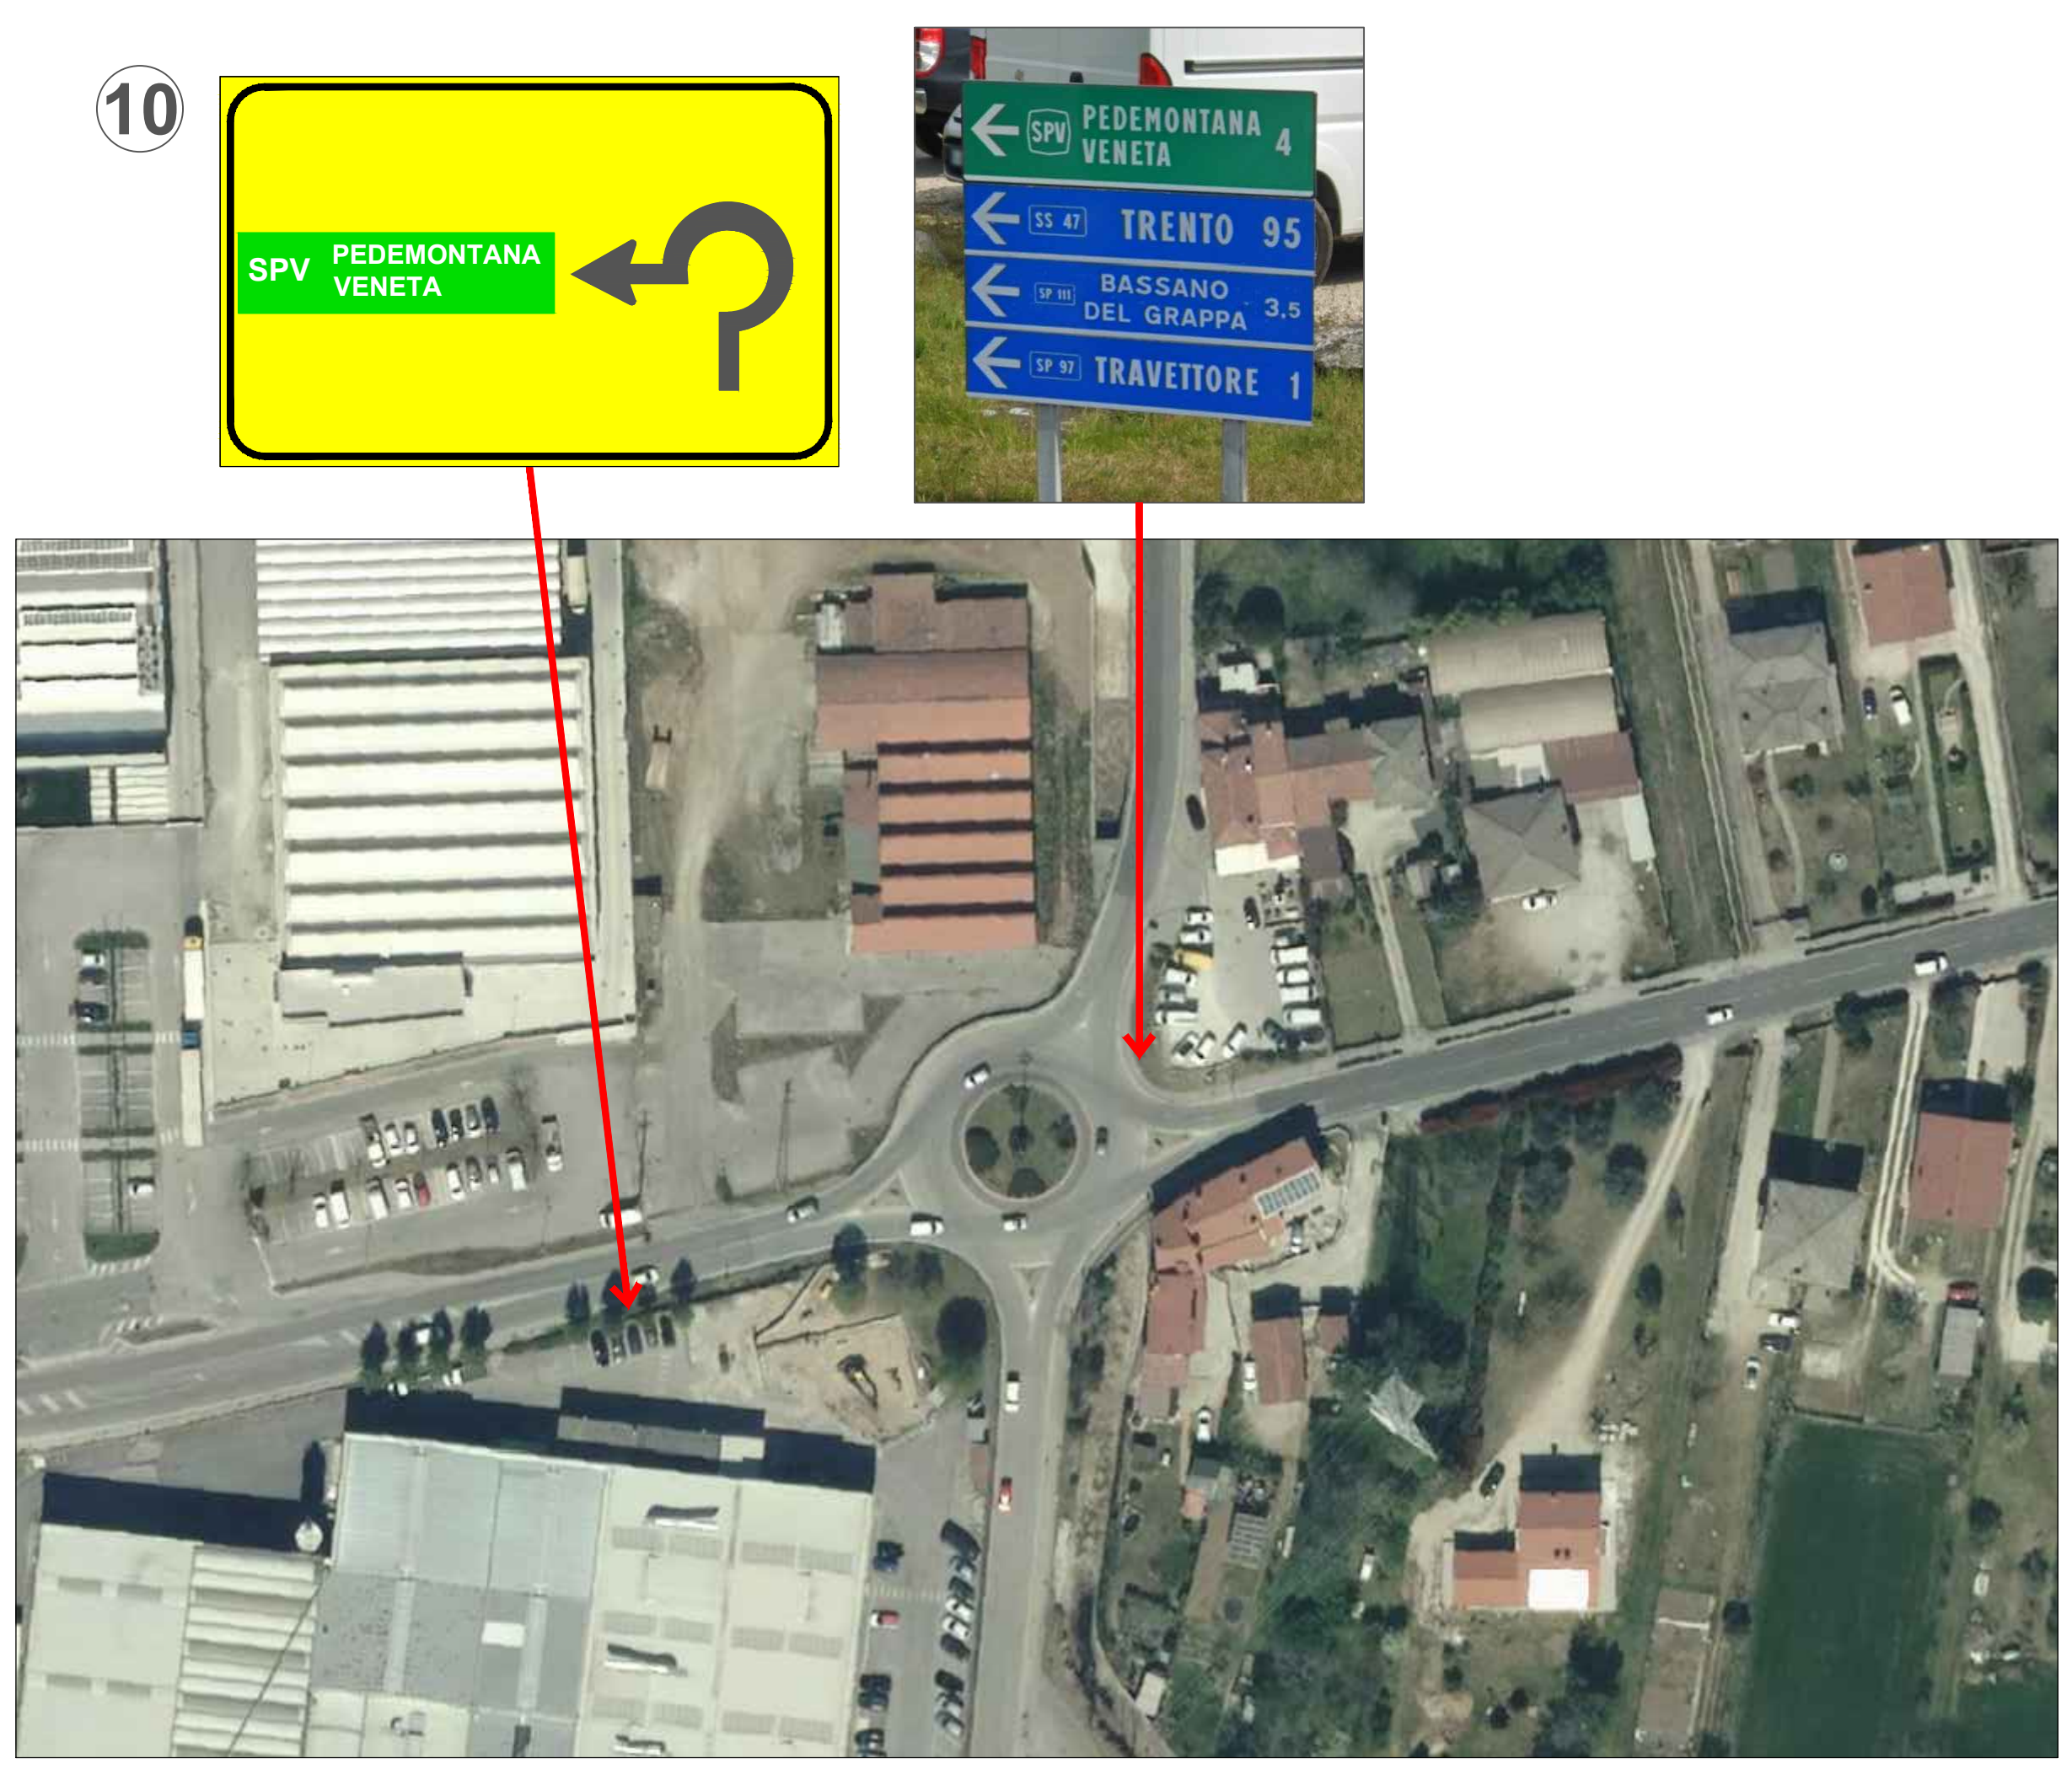




4 Rotatoria n. 4

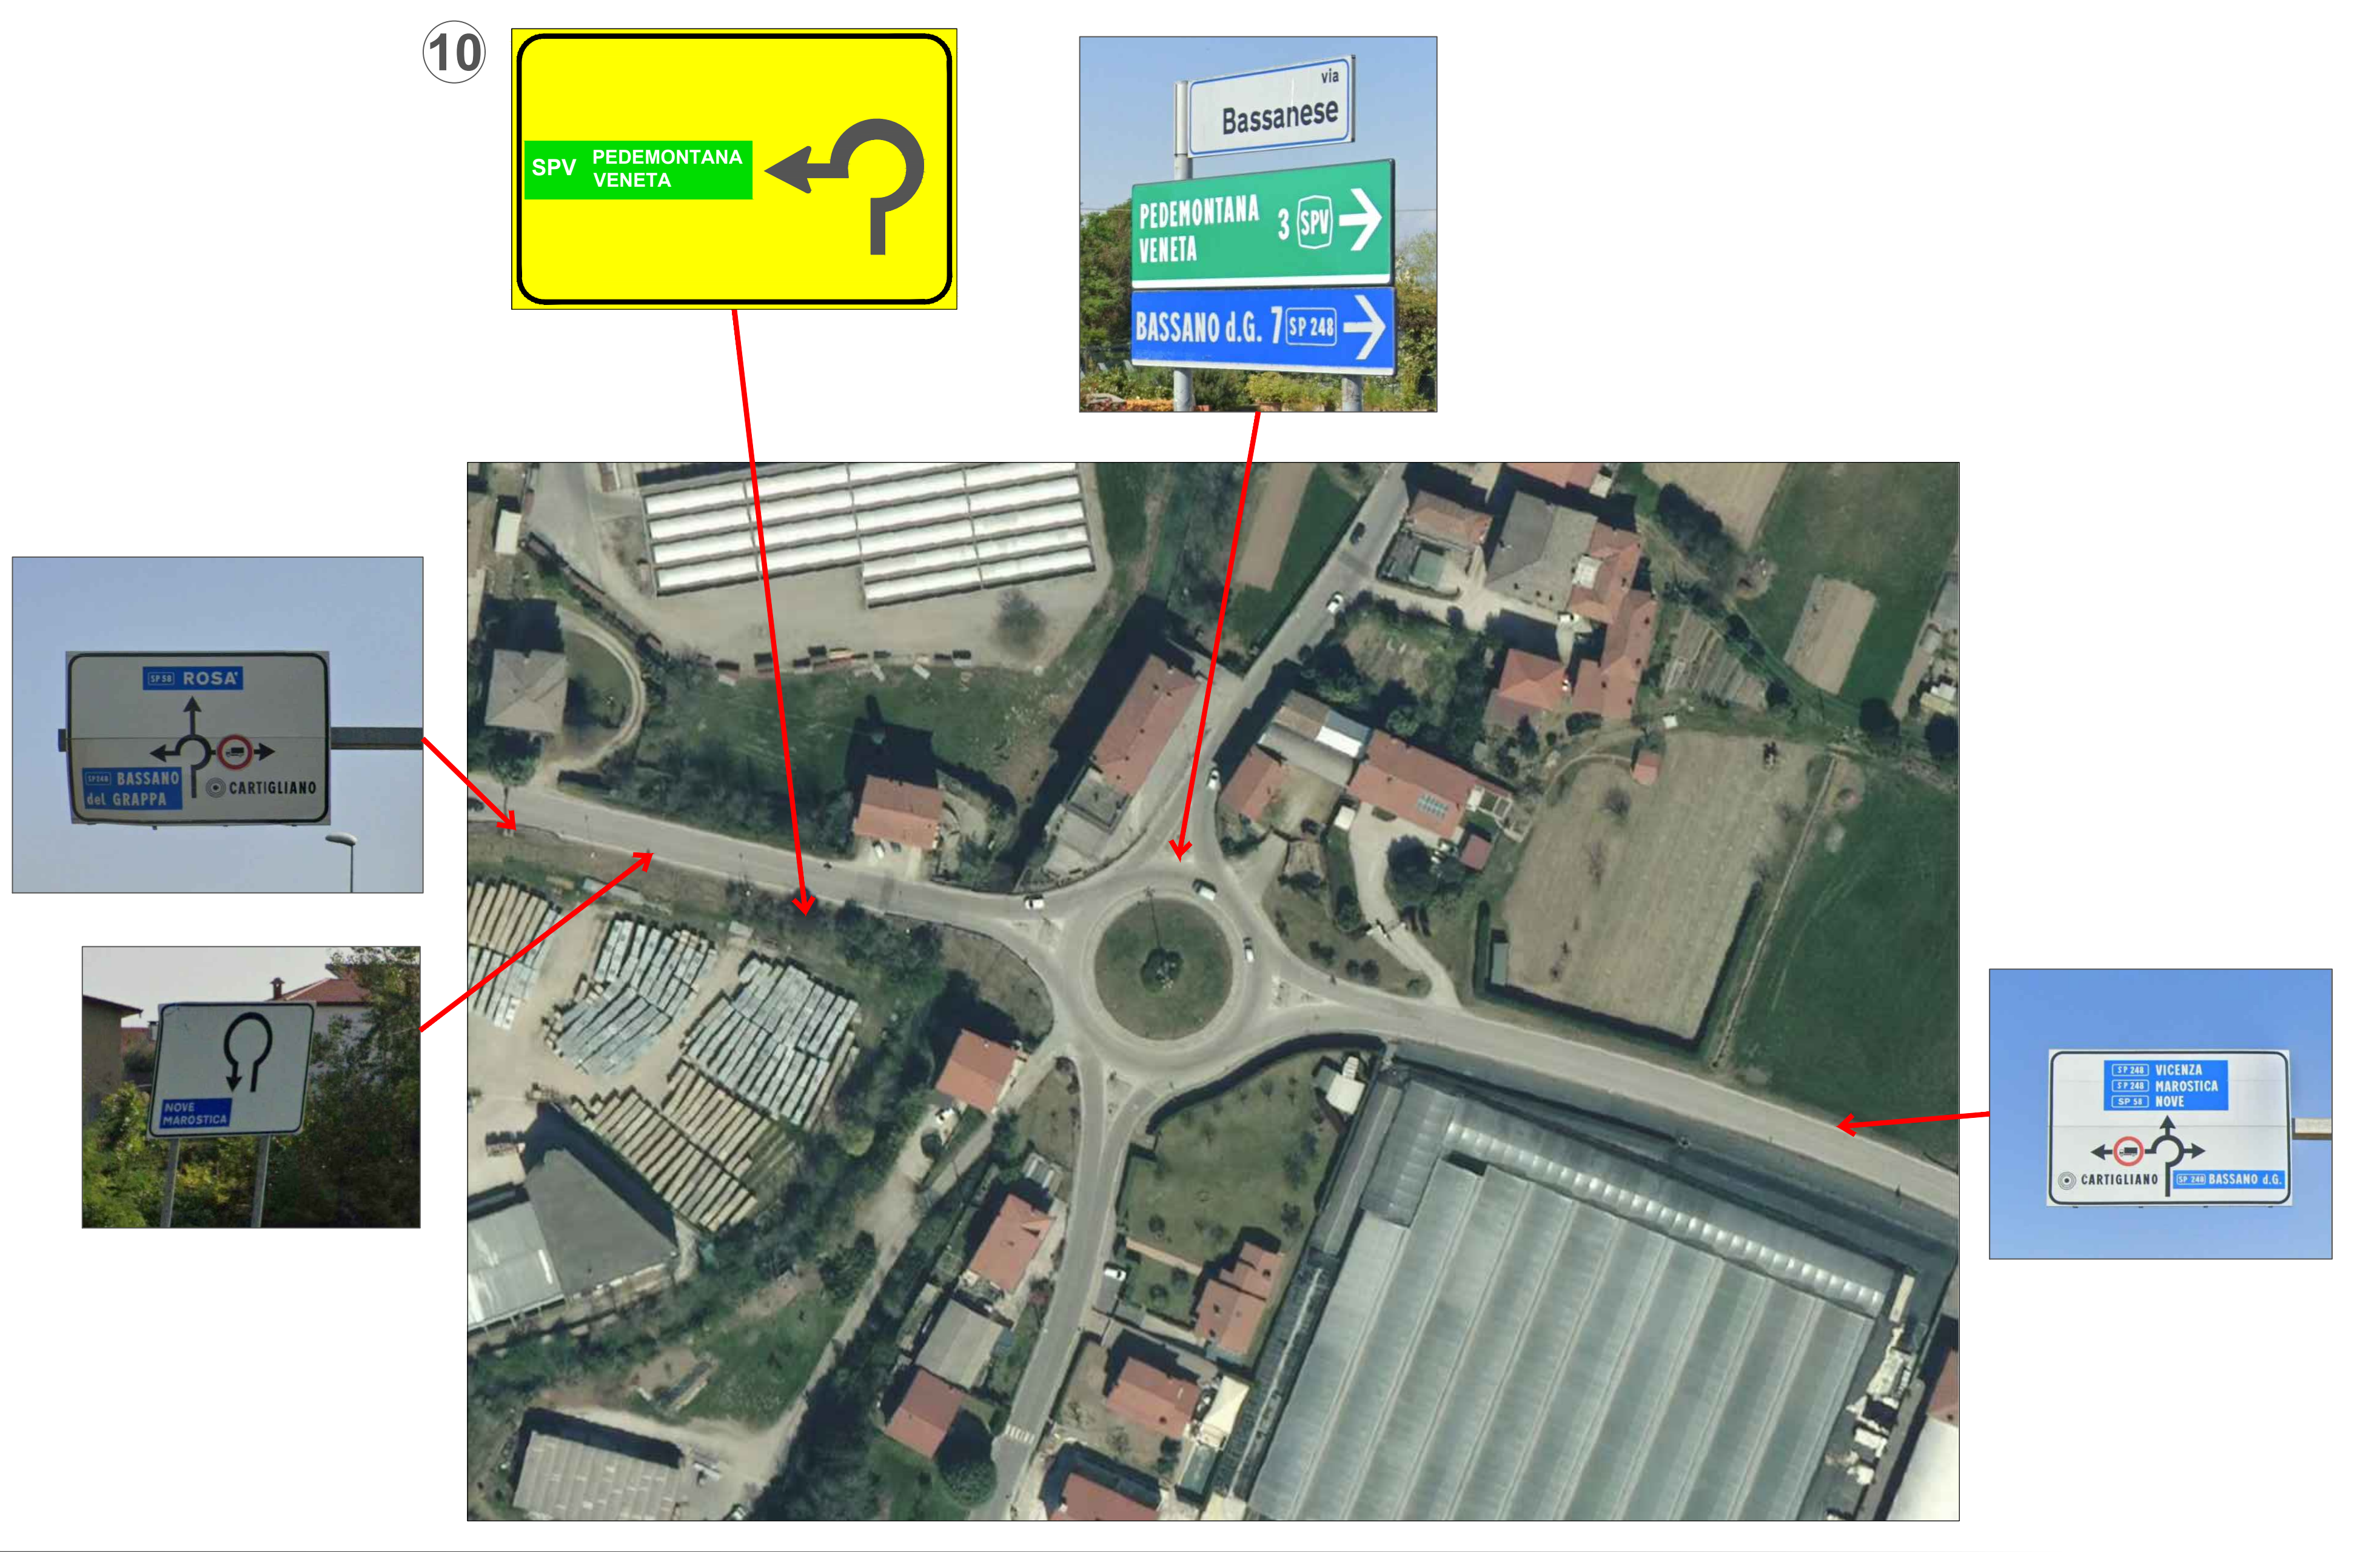

2 Rotatoria n. 2

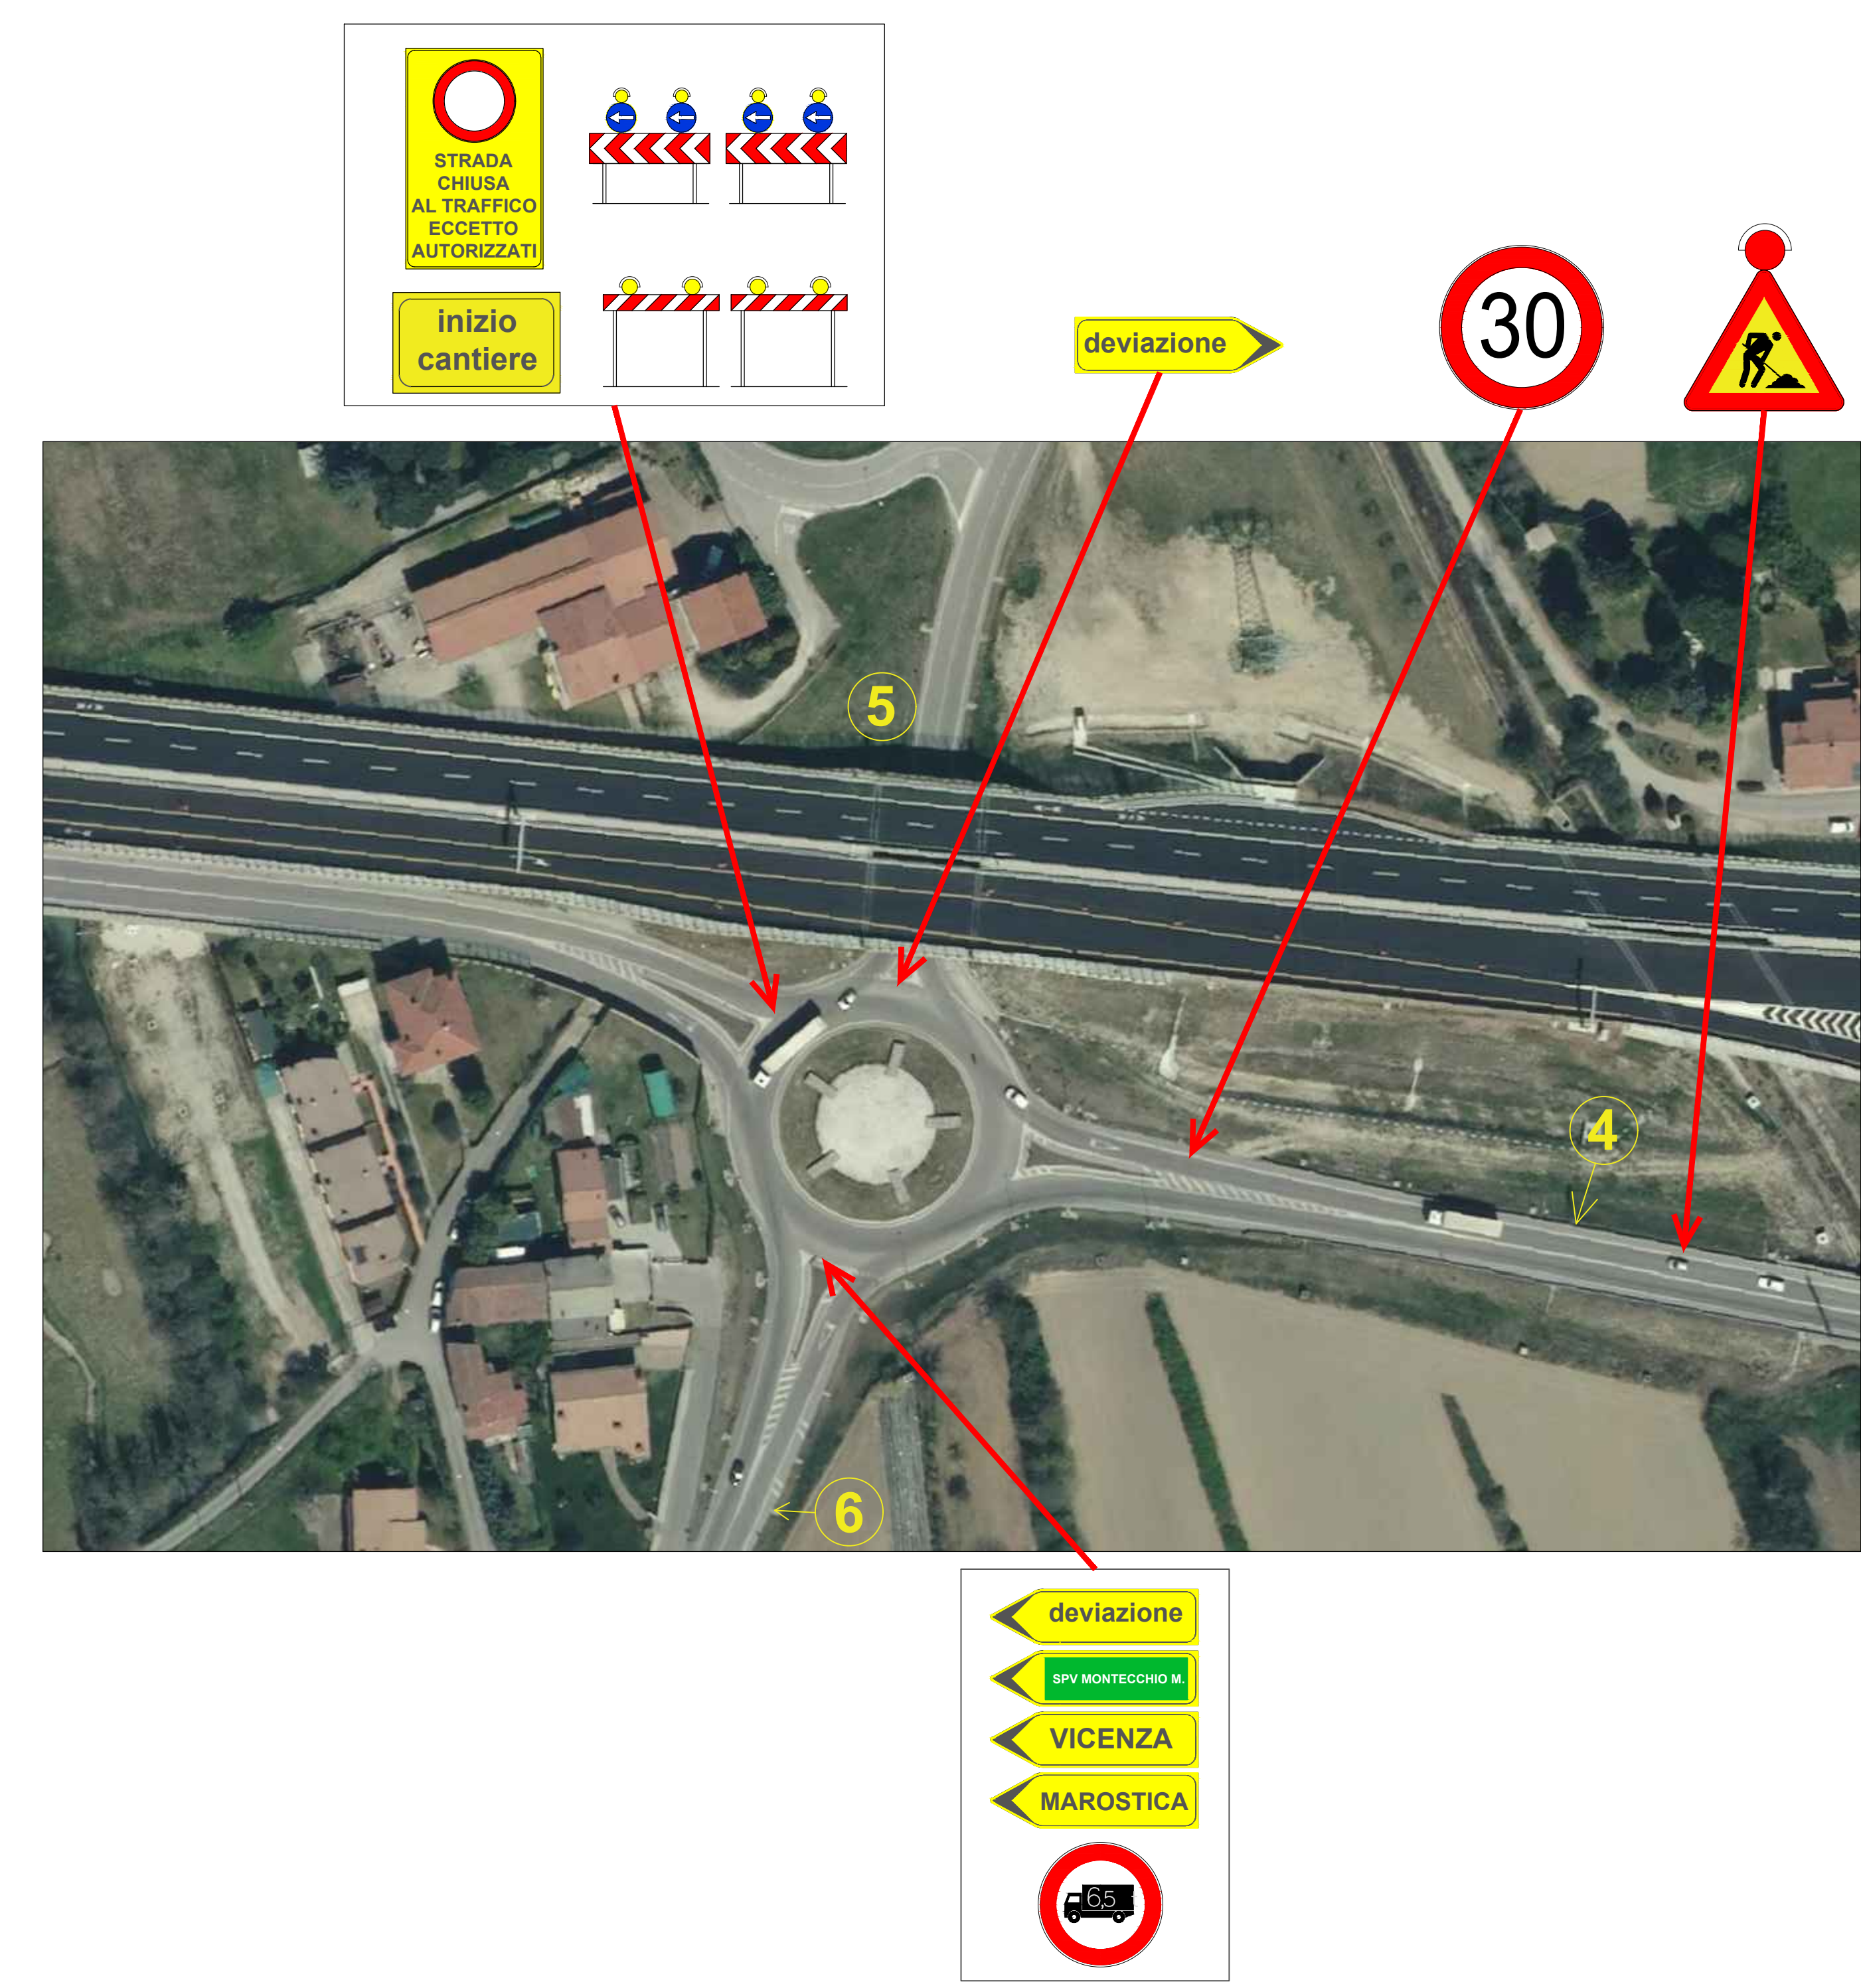

6 Incrocio

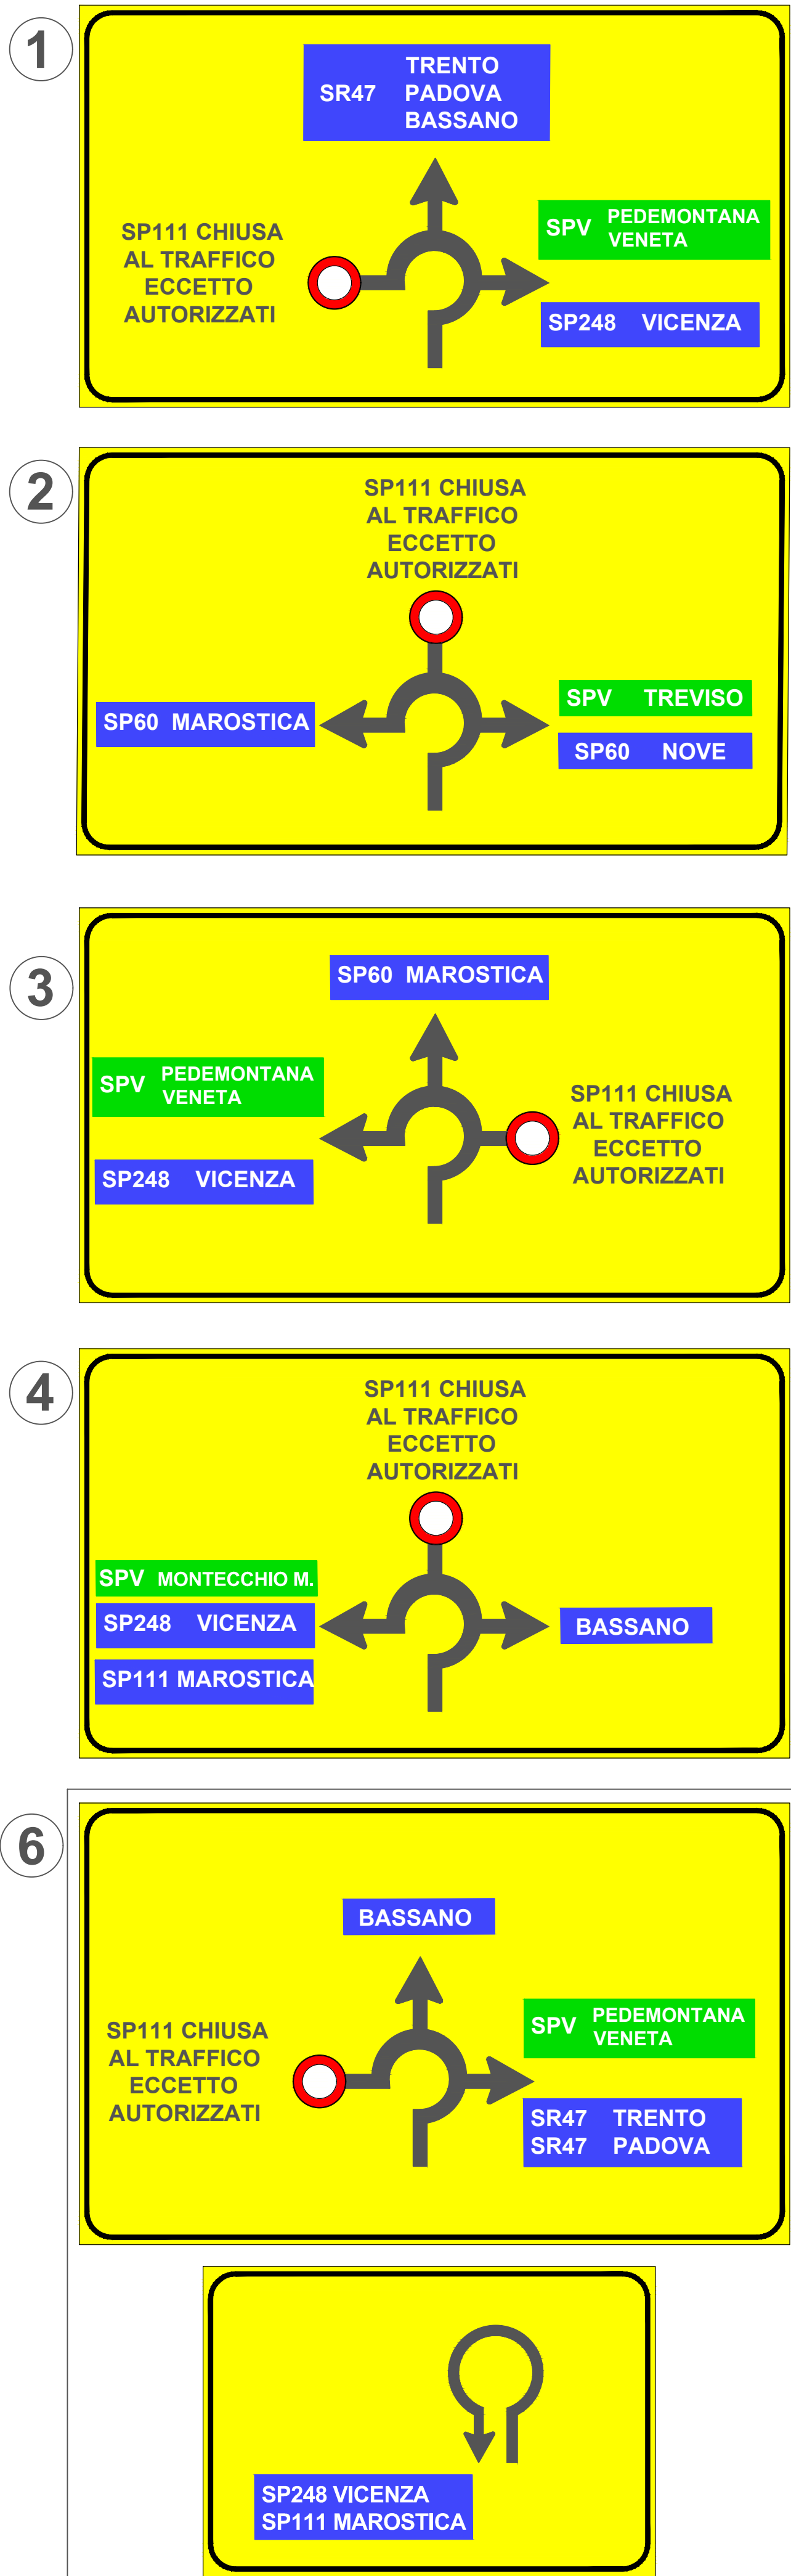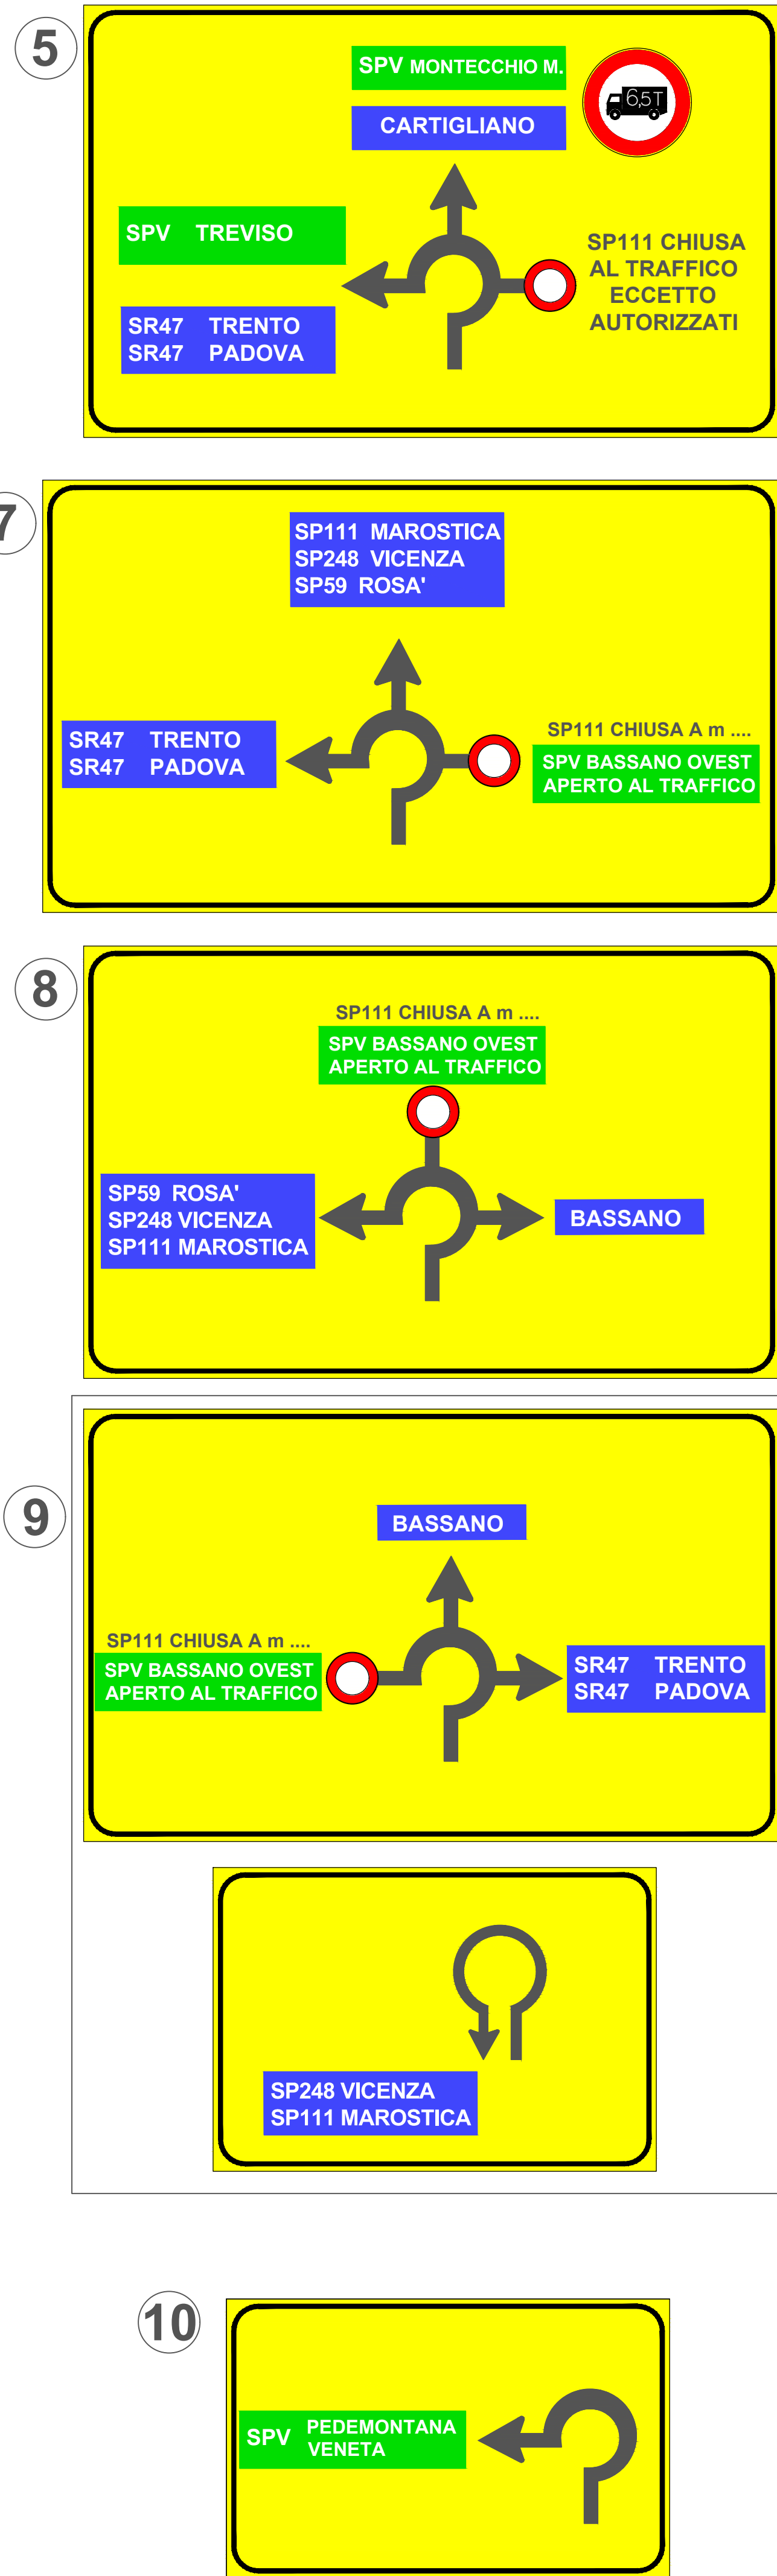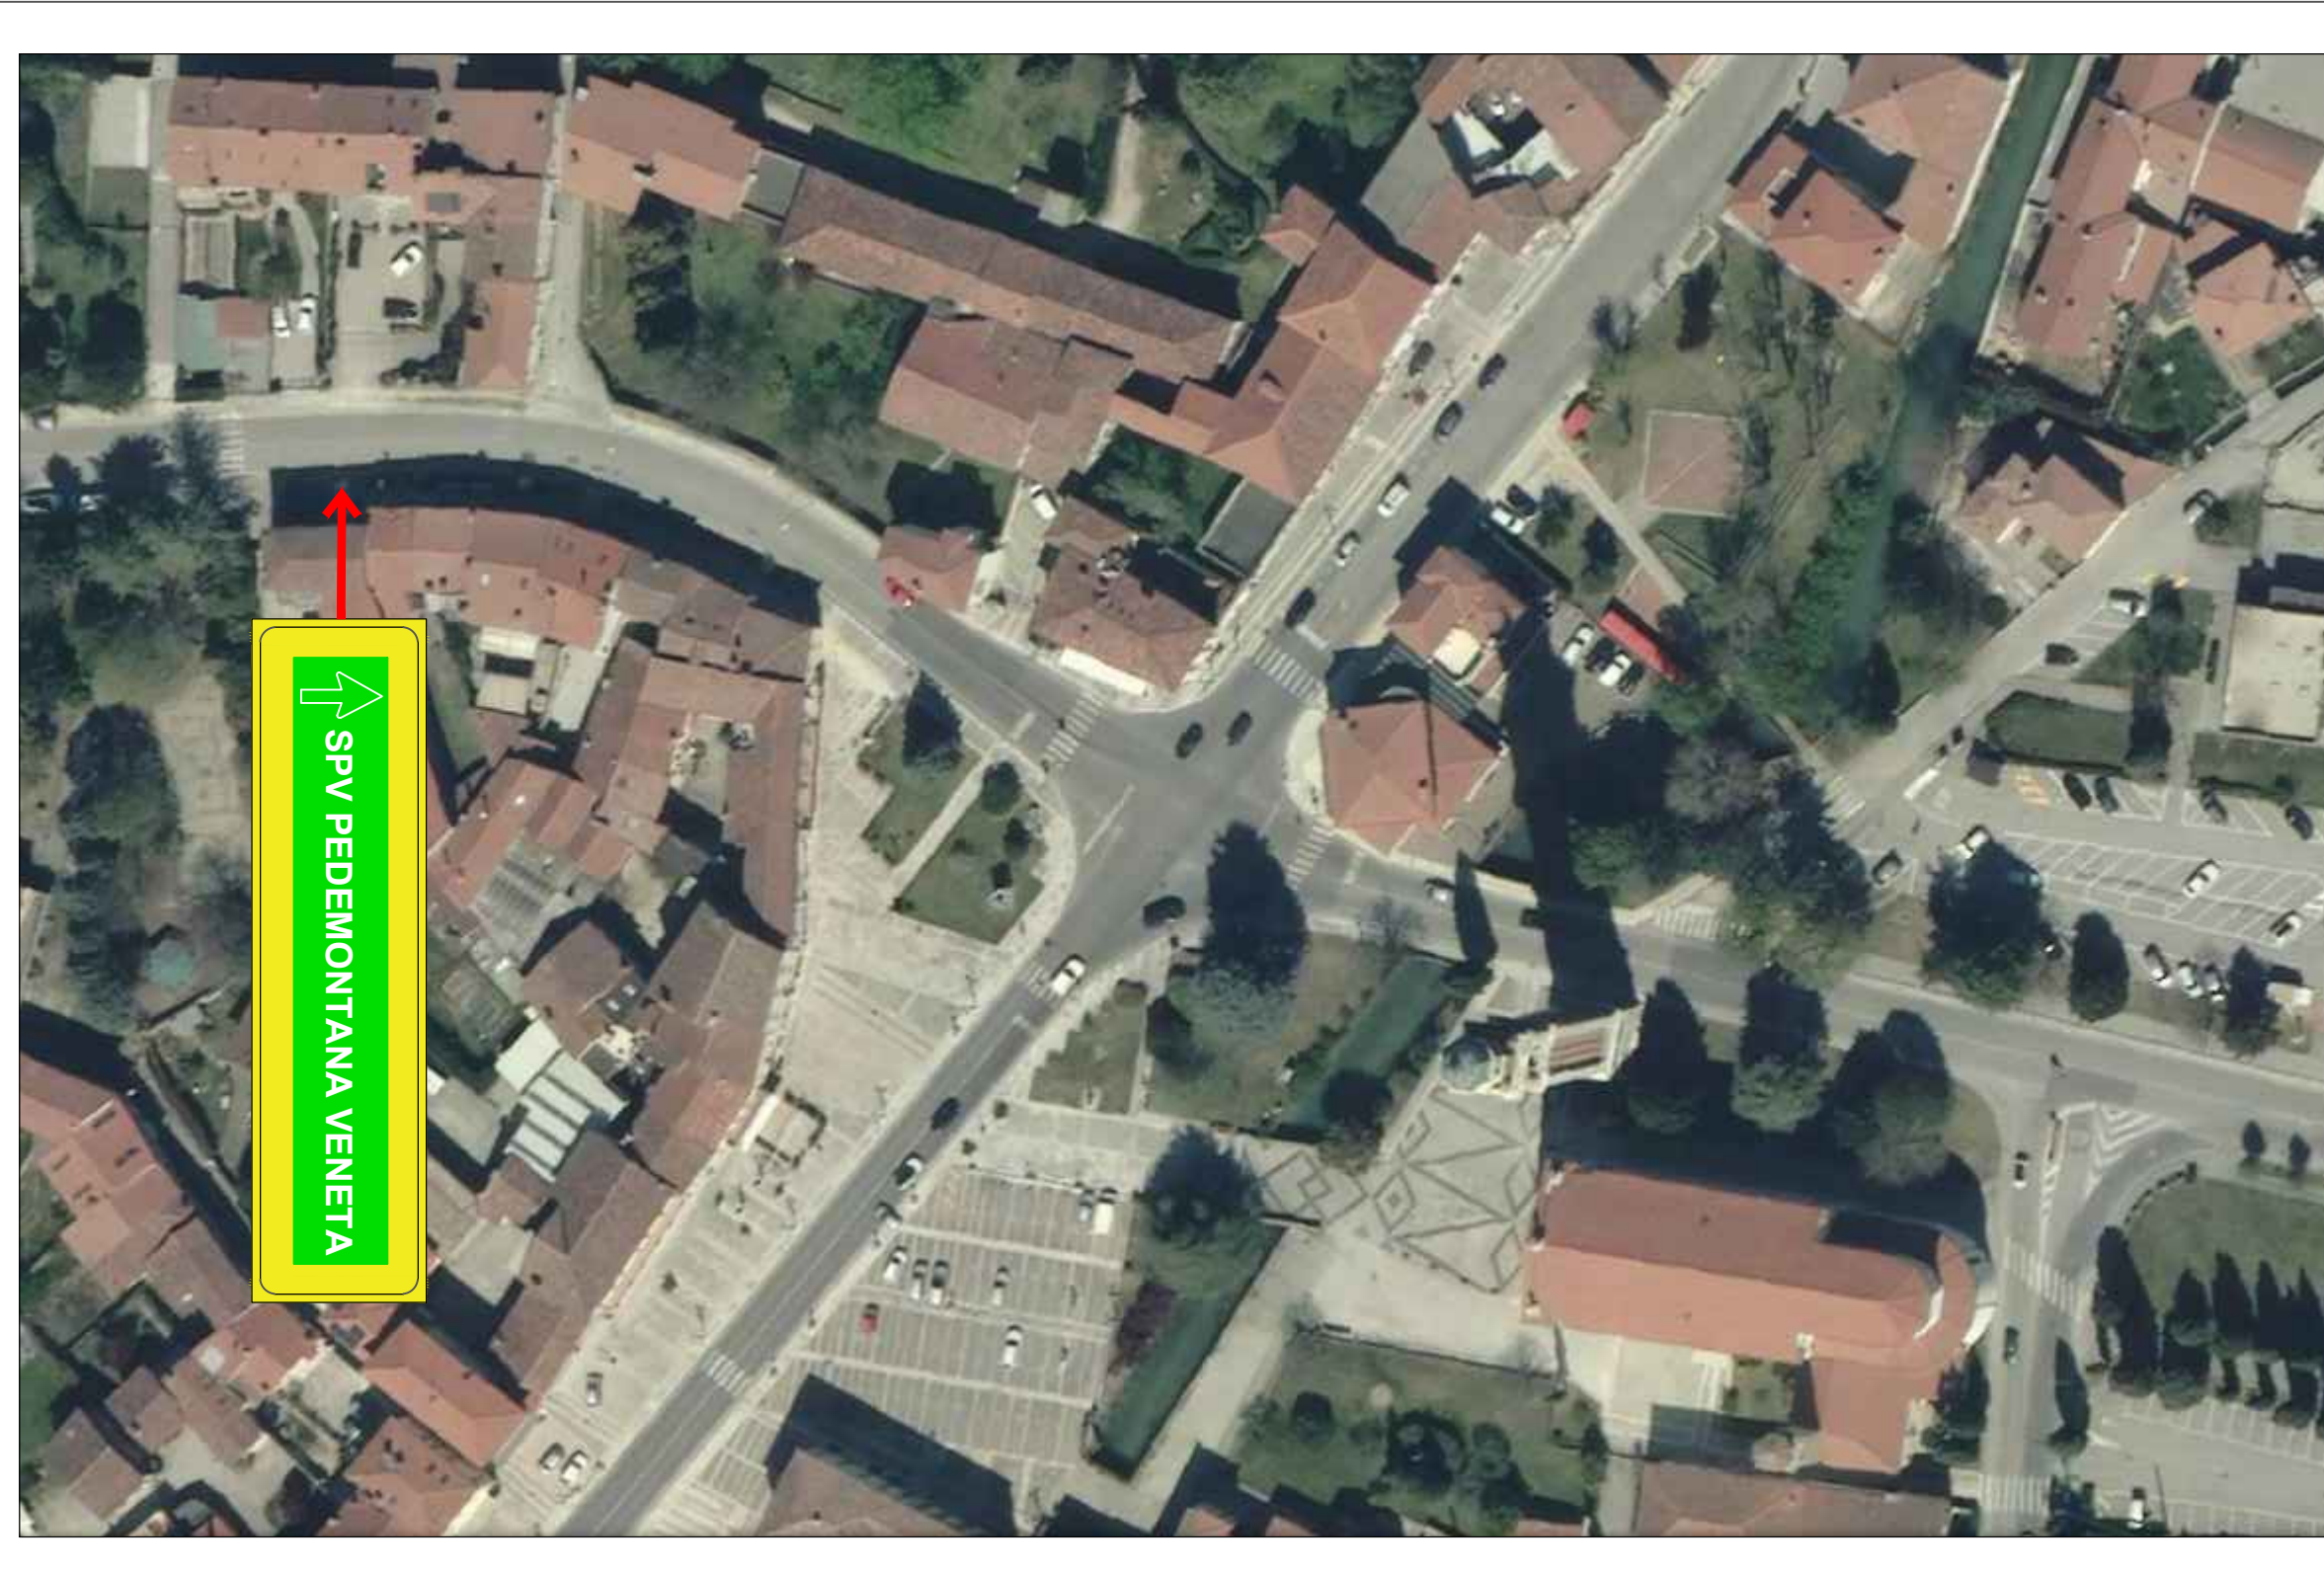

LEGENDA

- 1 Rotatorie/ incrocio
- 1 Segnali stradali

N.B.: posizionare i cartelli stradali in modo da permettere la corretta deformazione delle barriere di sicurezza, ove presenti

REGIONE DEL VENETO		VIABILITA' S.R.L.		PROVINCIA DI VICENZA	
					
SP 111 NUOVA GASPARONA. LAVORI DI DEMOLIZIONE E RICOSTRUZIONE CAMPATA IMPATTATA DEL VIADOTTO RIVAROTTA. COMMESSA 18/2018.					
PROGETTO ESECUTIVO					
DEVIAZIONI E VIABILITA' ALTERNATIVA					
CUP: G37H18001960003					
Il Presidente di Viabilità S.R.L. Unipersonale Ivan Andrea Storti			Il Direttore Generale di Viabilità S.R.L. Unipersonale Dott. Ing. Fabio Zeni		
progettista Dott. Ing. Antonio Cestarollo			autorizzante <		