SEGNALETICA TIPO PER LAVORI IN CORSO

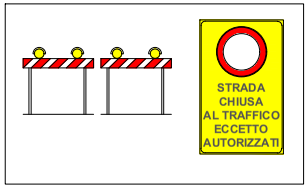

4

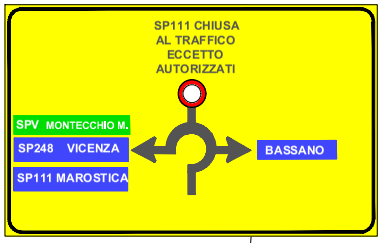

LEGENDA

- Viabilità Provinciale utilizzabile
- Tratto di SP 111 chiuso per lavori per 100 giorni
- Viabilità Consigliata
- Strada delle Marchesane interrotta per lavori per 58 giorni
- Area di intervento
- Direzioni consentite su strade provinciali
- Percorso alternativo per utenze su Gasparona SP111
- 1 Rotatorie/ incrocio

N.B.: posizionare i cartelli stradali in modo da permettere la corretta deformazione delle barriere di sicurezza, ove presenti

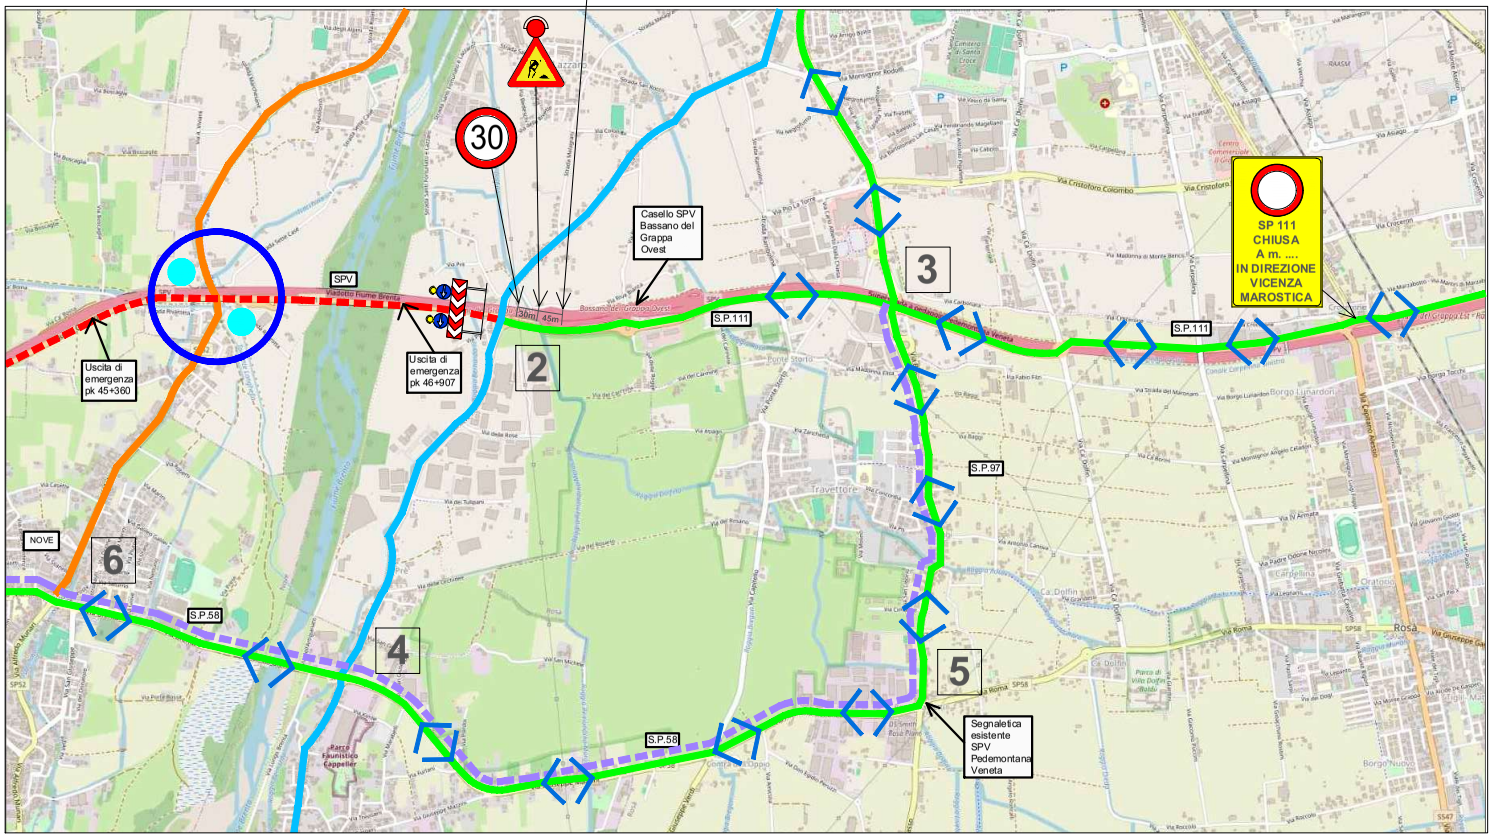

REGIONE DEL VENETO	VI.ABILITA' S.R.L.	PROVINCIA DI VICENZA

SP 111 NUOVA GASPARONA. LAVORI DI DEMOLIZIONE E RICOSTRUZIONE CAMPATA IMPATTATA DEL VIADOTTO RIVAROTTA. COMMESSA 18/2018.

PROGETTO ESECUTIVO

oggetto: DEVIAZIONI E VIABILITA' ALTERNATIVA

CUP: G37H18001960003

Il Presidente di Vi.abilità S.R.L. Unipersonale Ivan Andrea Storti		Il Direttore Generale di Vi.abilità S.R.L. Unipersonale Dott. Ing. Fabio Zeni
progettazione: Dott. Ing. Antonio Cestarollo	responsabile dei lavori (D.Lgs. 81/08): Dott. Ing. Lisa Collareda	elaborato grafico: EE33/3
		data: Settembre 2023
		aggiornamento/i data e numero: Novembre 2025: REV.08
direzione lavori: Dott. Ing. Antonio Cestarollo	coordinatore per la progettazione (D.Lgs. 81/08): Dott. Ing. Antonio Cestarollo	scala/e:
		intervento: 18/2018
	coordinatore per l'esecuzione dei lavori (D.Lgs. 81/08): Dott. Ing. Antonio Cestarollo	codice elaborato:

eseguito	controllato	
Vi.abilità S.R.L. via Zamenhof, 829 36100 - Vicenza - Italy	tel. +39 0444 385711 PEC: vi-abilita@legalmail.it e-mail: info@vi-abilita.it Web site www.vi-abilita.it	Capitale sociale: 5.050.000,00 euro i.v. Partita IVA: 02928200241 Registro Imprese di Vicenza: 02928200241 R.E.A. di Vicenza: n. 285329

QUESTO DOCUMENTO NON POTRA' ESSERE COPIATO, RIPRODOTTO O ALTRIMENTI PUBBLICATO IN TUTTO O IN PARTE SENZA IL CONSENSO SCRITTO DI VI.ABILITA' S.R.L. (LEGGE 22.04.1941, N. 633 - ART. 2575 E SEGG. C.C.)