
SCHEMA IT-CF-UOb

ITINERE
Cantiere fisso con uscita obbligatoria per chiusura della carreggiata

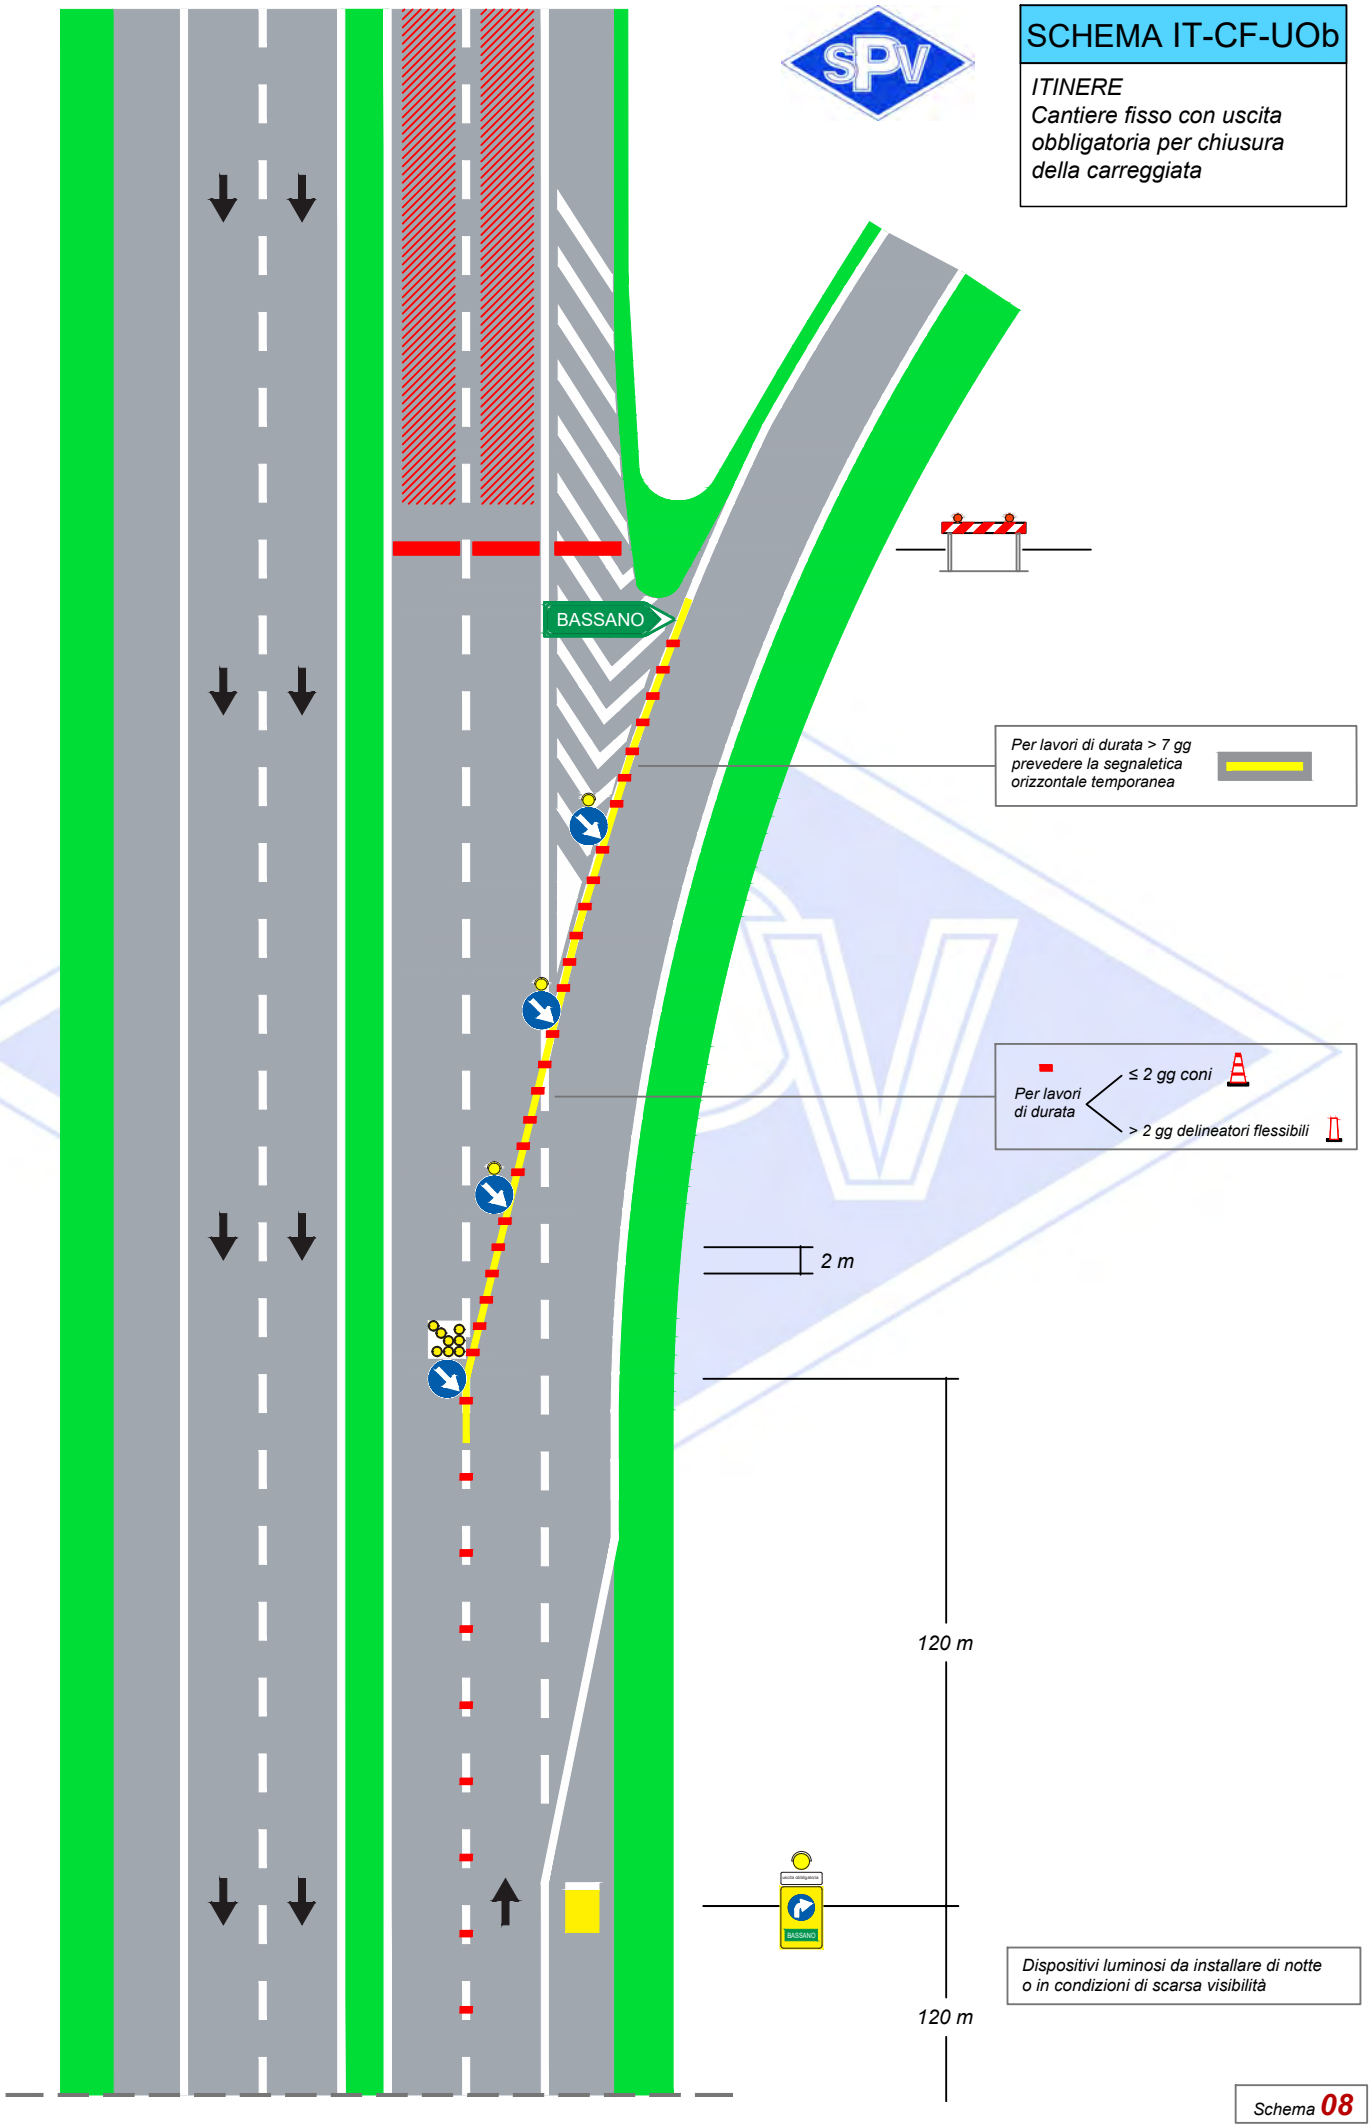

Schema **08**