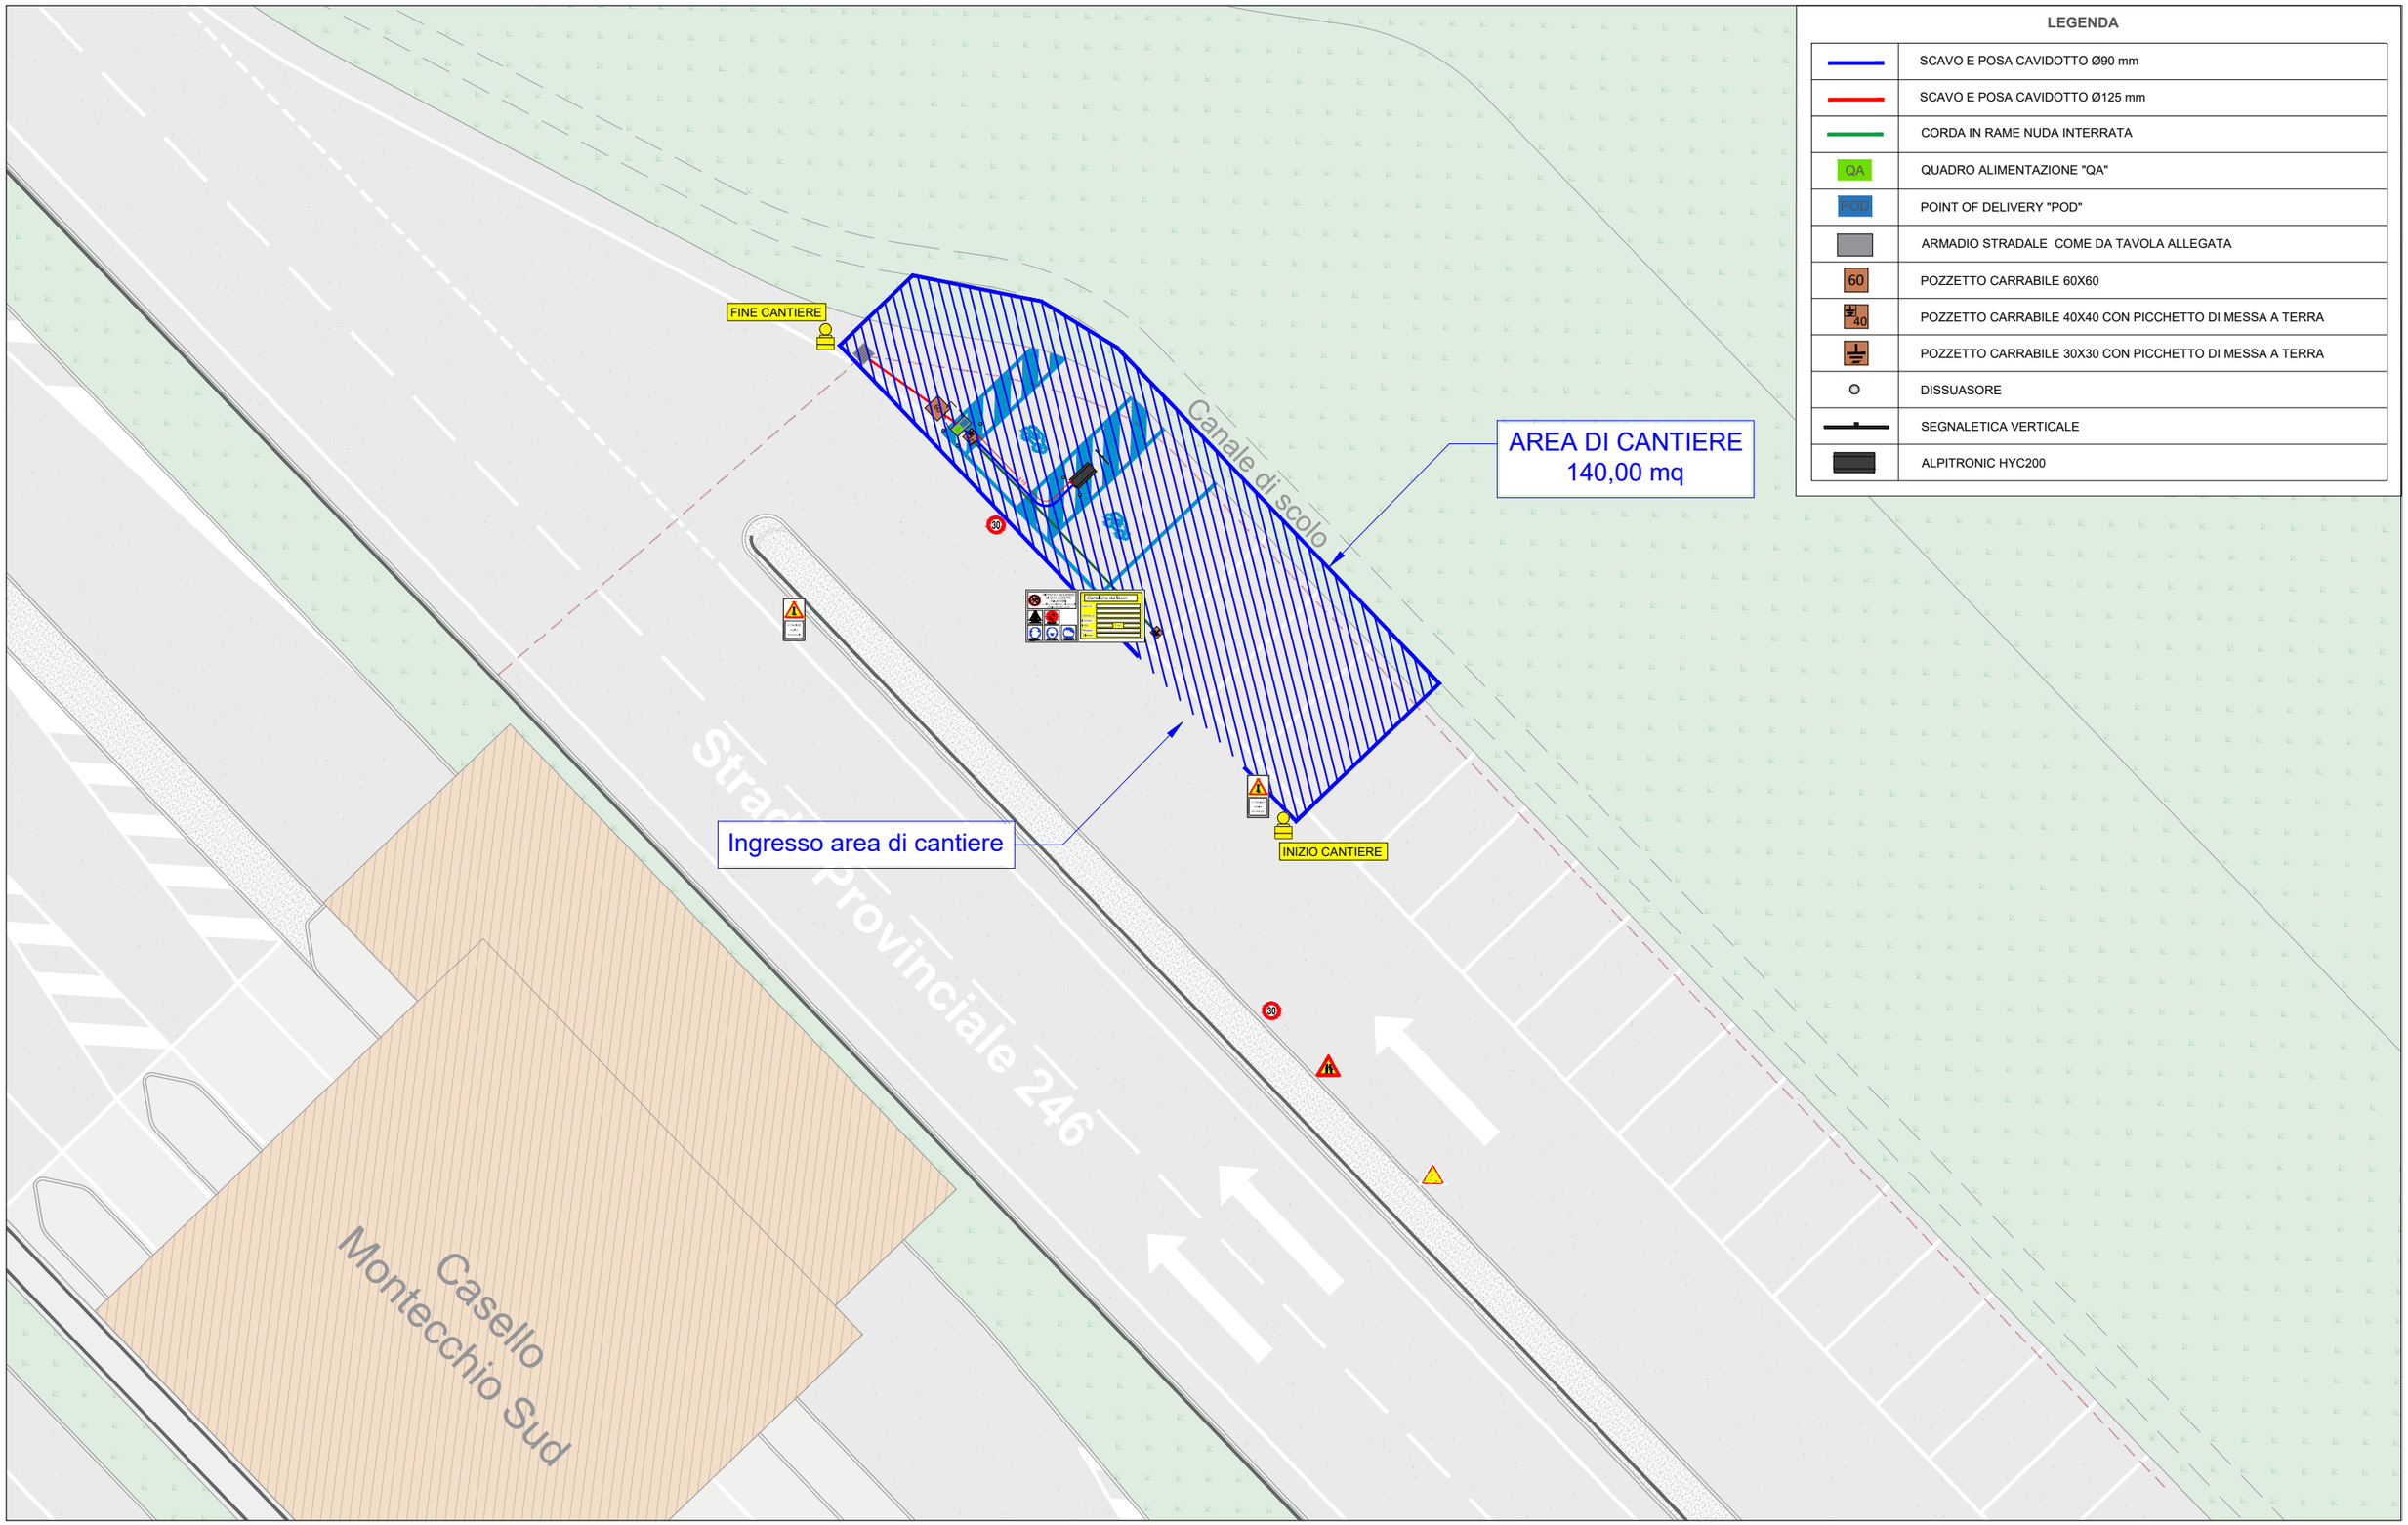

LEGENDA

	SCAVO E POSA CAVIDOTTO Ø90 mm
	SCAVO E POSA CAVIDOTTO Ø125 mm
	CORDA IN RAME NUDA INTERRATA
QA	QUADRO ALIMENTAZIONE "QA"
POD	POINT OF DELIVERY "POD"
	ARMADIO STRADALE COME DA TAVOLA ALLEGATA
60	POZZETTO CARRABILE 60X60
40	POZZETTO CARRABILE 40X40 CON PICCHETTO DI MESSA A TERRA
	POZZETTO CARRABILE 30X30 CON PICCHETTO DI MESSA A TERRA
	DISSUASORE
	SEGNALETICA VERTICALE
	ALPITRONIC HYC200

COMMITTENTE

electrip

STUDIO DI PROGETTAZIONE

EAGLE ENG

LUCA FERRETTI

PROGETTO INSTALLAZIONE
INFRASTRUTTURA DI RICARICA
PER AUTO ELETTRICHE

ISTANZA DI AUTORIZZAZIONE

COMUNE DI
MONTECCHIO MAGGIORE (VI)

SITO DI INSTALLAZIONE

Strada Provinciale 246

SCALA **1:100**	REV. 4
TAVOLA AREA DI CANTIERE	
DATA **23-11-2026**	Formato stampa A3