



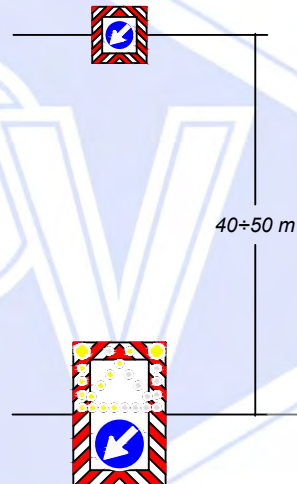

SCHEMA VS-LM-1

VIABILITA' SECONDARIA
Segnaletica in lento
movimento con moviere su
strada a doppio senso di
marcia

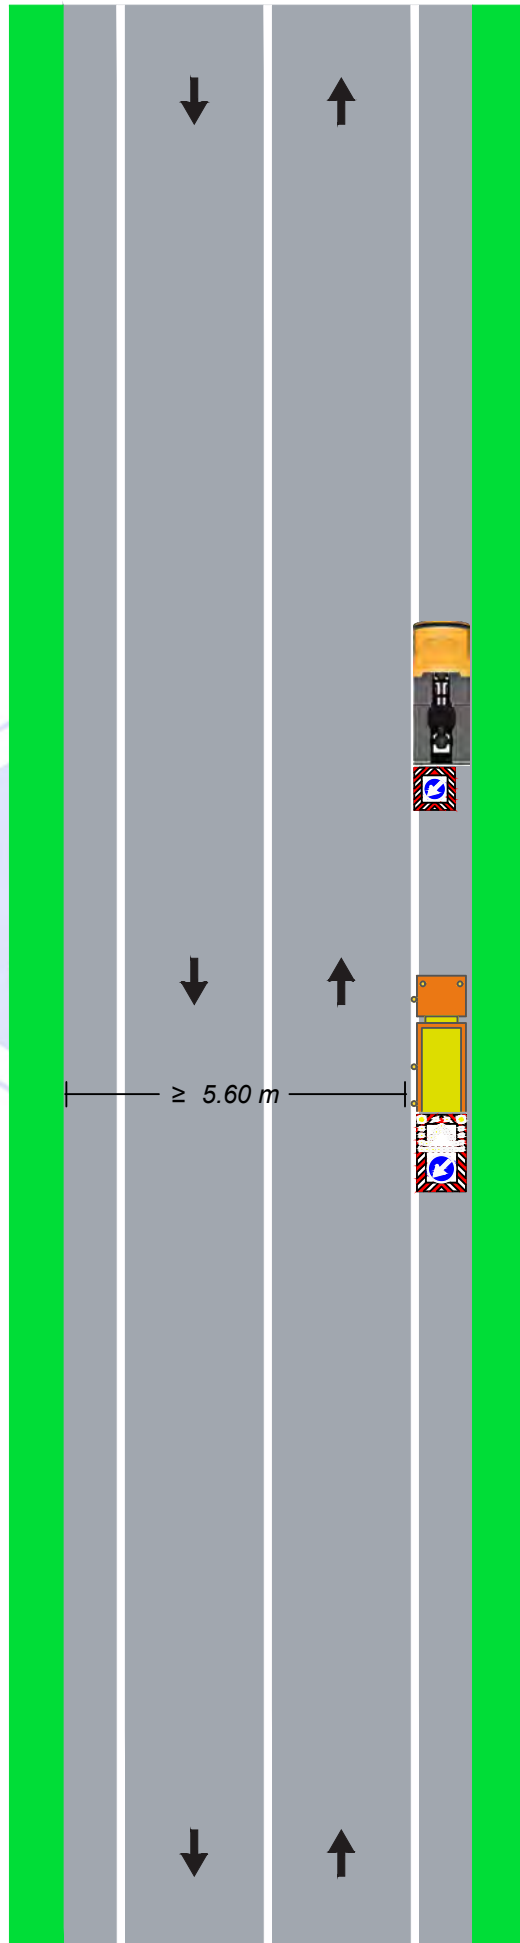

Da posizionare all'inizio
del tratto interessato

Esempio di attività svolta