


PLANIMETRIA DELLA SEGNALETICA STRADALE TAV.3/5
(SCALA 1 : 1000)

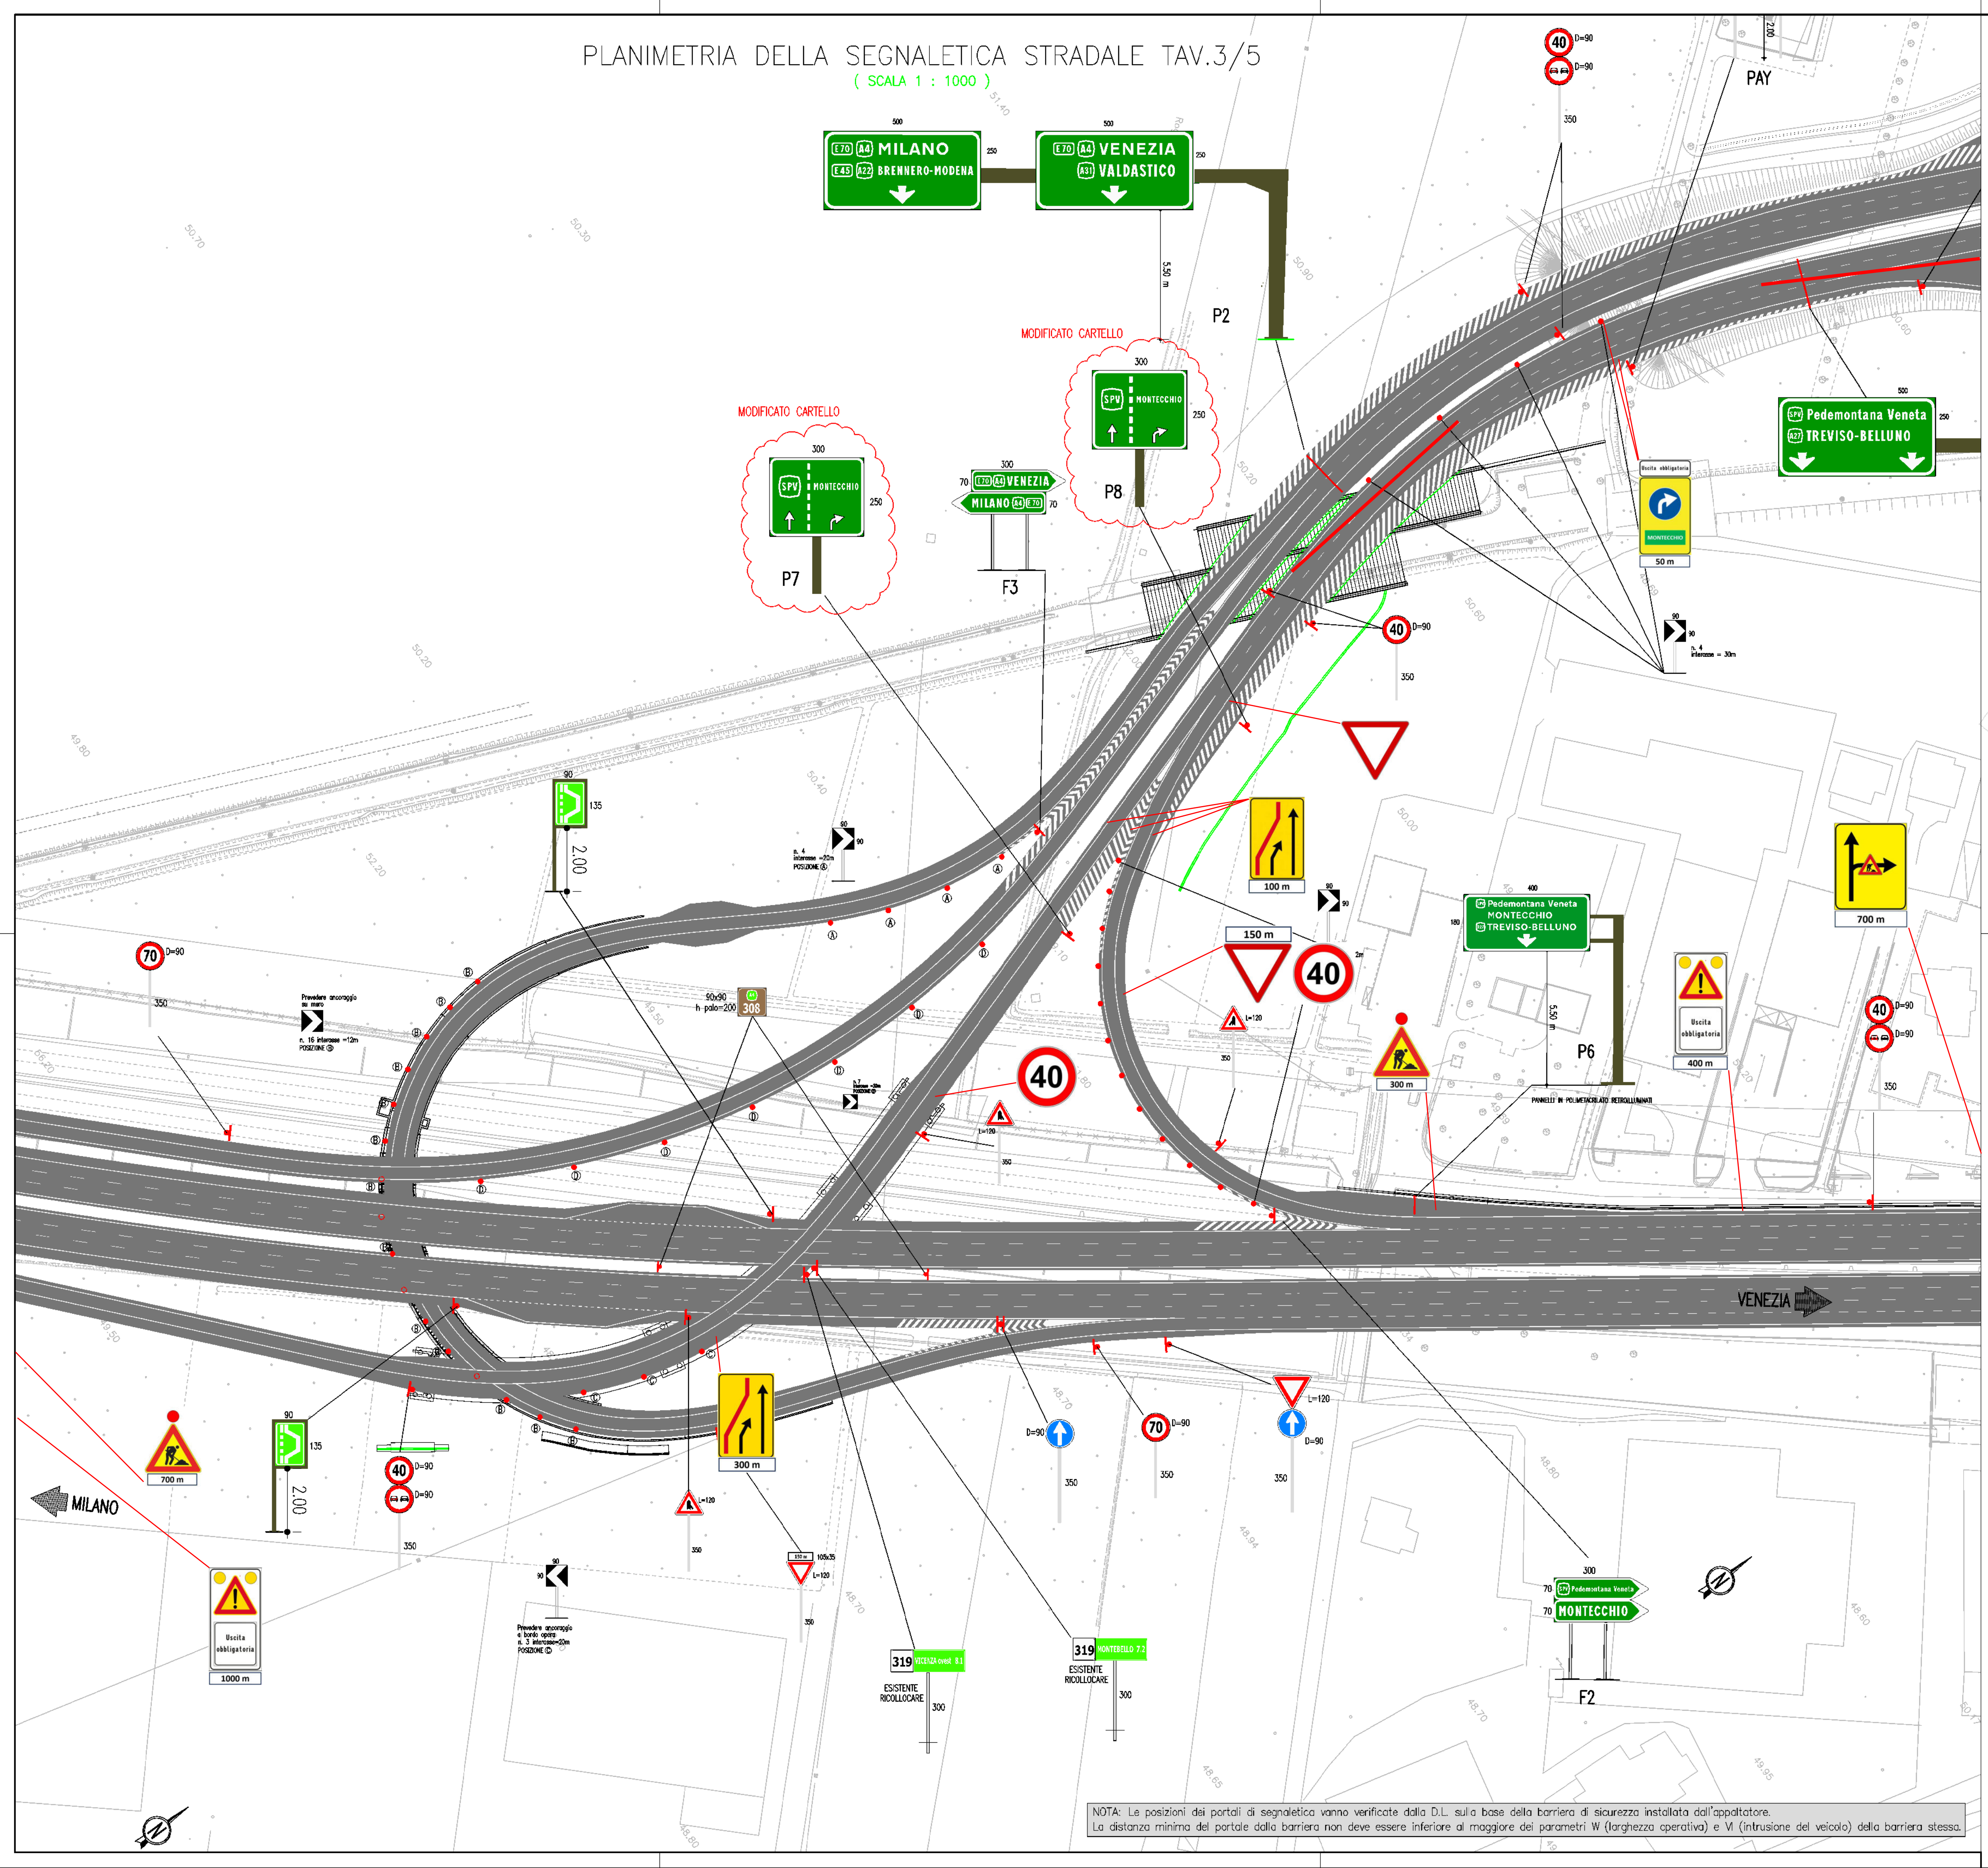

NOTA: Le posizioni dei portali di segnaletica vanno verificate dalla D.L. sulla base della barriera di sicurezza installata dall'appaltatore. La distanza minima del portale dalla barriera non deve essere inferiore al maggiore dei parametri W (larghezza operativa) e V (intrusione del veicolo) della barriera stessa.