
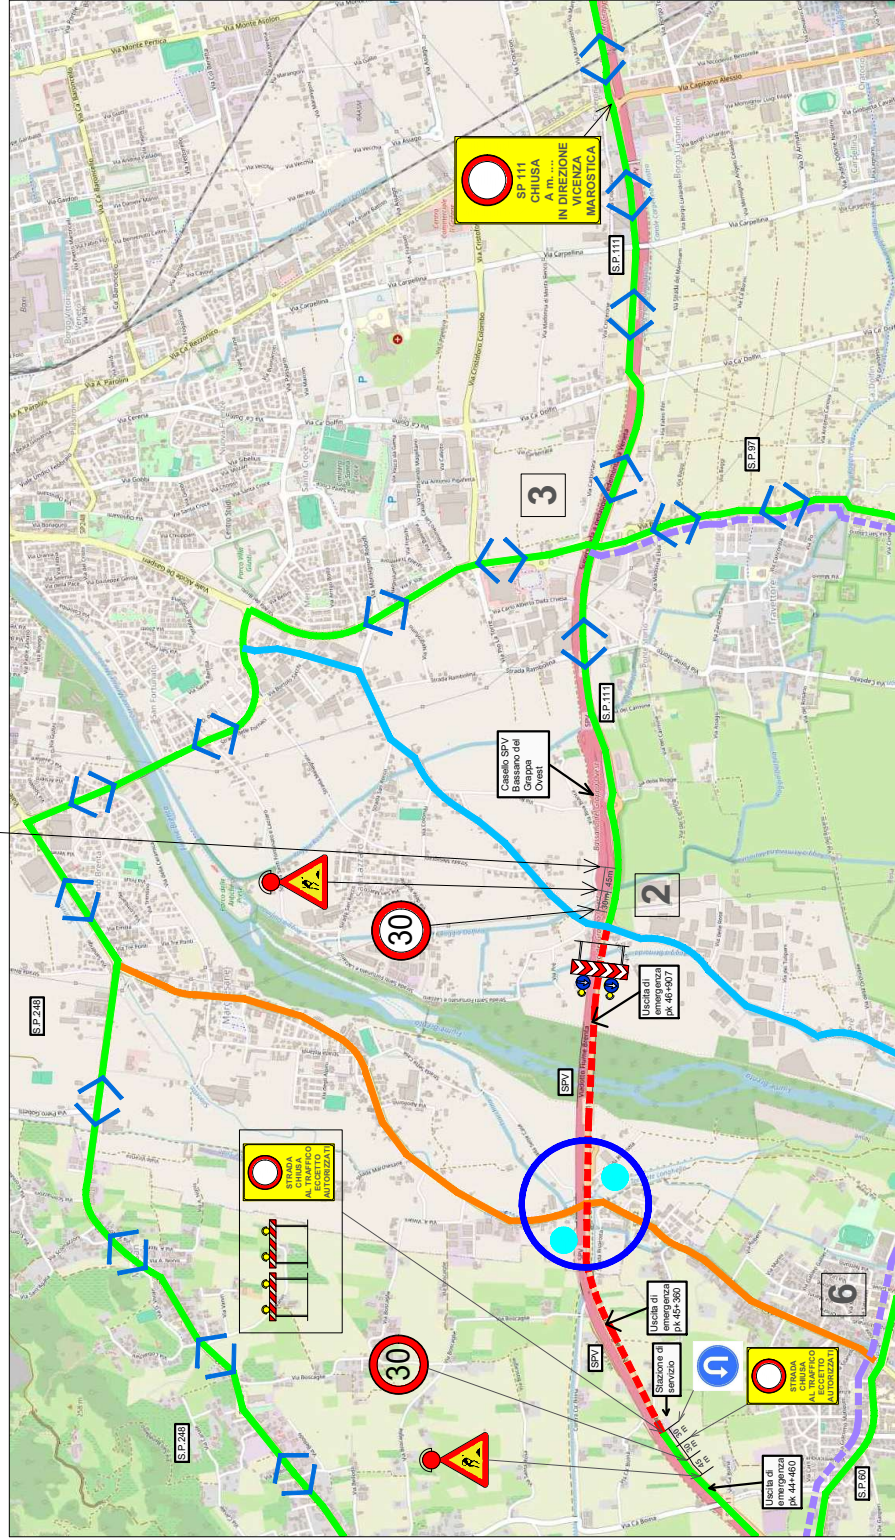


SEGNALLETICA TIPO PER LAVORI IN CORSO

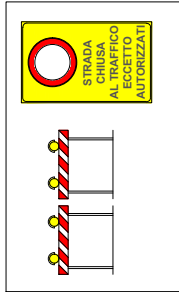

REGIONE DEL VENETO	VIABILITA' S.R.L.	PROVINCIA DI VICENZA
SP 111 NUOVA GASPARONA, LAVORI DI DEMOLIZIONE E RICOSTRUZIONE CAMPATA IMPATTATA DEL VIADOTTO RIVAROTTA, COMMESSA 18/2018.		
PROGETTO ESECUTIVO		
oggetto:	DEVIAZIONI E VIABILITA' ALTERNATIVA	
CUP: G37H18001960003		
Il Presidente di Viabilità S.R.L. Unipersonale Ivan Andrea Storti	Il Direttore Generale di Viabilità S.R.L. Unipersonale Dott. Ing. Fabio Zeni	
progettazione Dott. Ing. Antonio Castarolo	responsabile dell'opera (D.lgs. n° 159) Dott. Ing. Lisa Collareda	edilizia grafica EE33/2
direttore lavori Dott. Ing. Antonio Castarolo	coordinatore generale dell'opera (D.Lgs. n° 159) Dott. Ing. Antonio Castarolo	data Settembre 2023 approvazione della relazione Novembre 2025: REV/08 cartella
società che ha fornito i dati da base Dott. Ing. Antonio Castarolo		info-vebio 18/2018 codice editor ale
numero contratto		
QUESTO DOCUMENTO DEVE ESSERE CONSERVATO PERMANENTEMENTE IN TUTTO IL TEMPO SENZA CHE NE POSSA ESSERE FATTA QUALSIASI RIPRODUZIONE O TRASMISSIONE A TERZI.		